Spółdzielnia Mieszkaniowa
"OŚWIECENIA" w Krakowie
31-636 Kraków os. Oświecenia 45

16

MAPA WG SPOSOBU UŻYTKOWANIA

os. OŚWIECENIA 41, 42

jedn. ewid. Nowa Huta, obr.5

SKALA 1:500

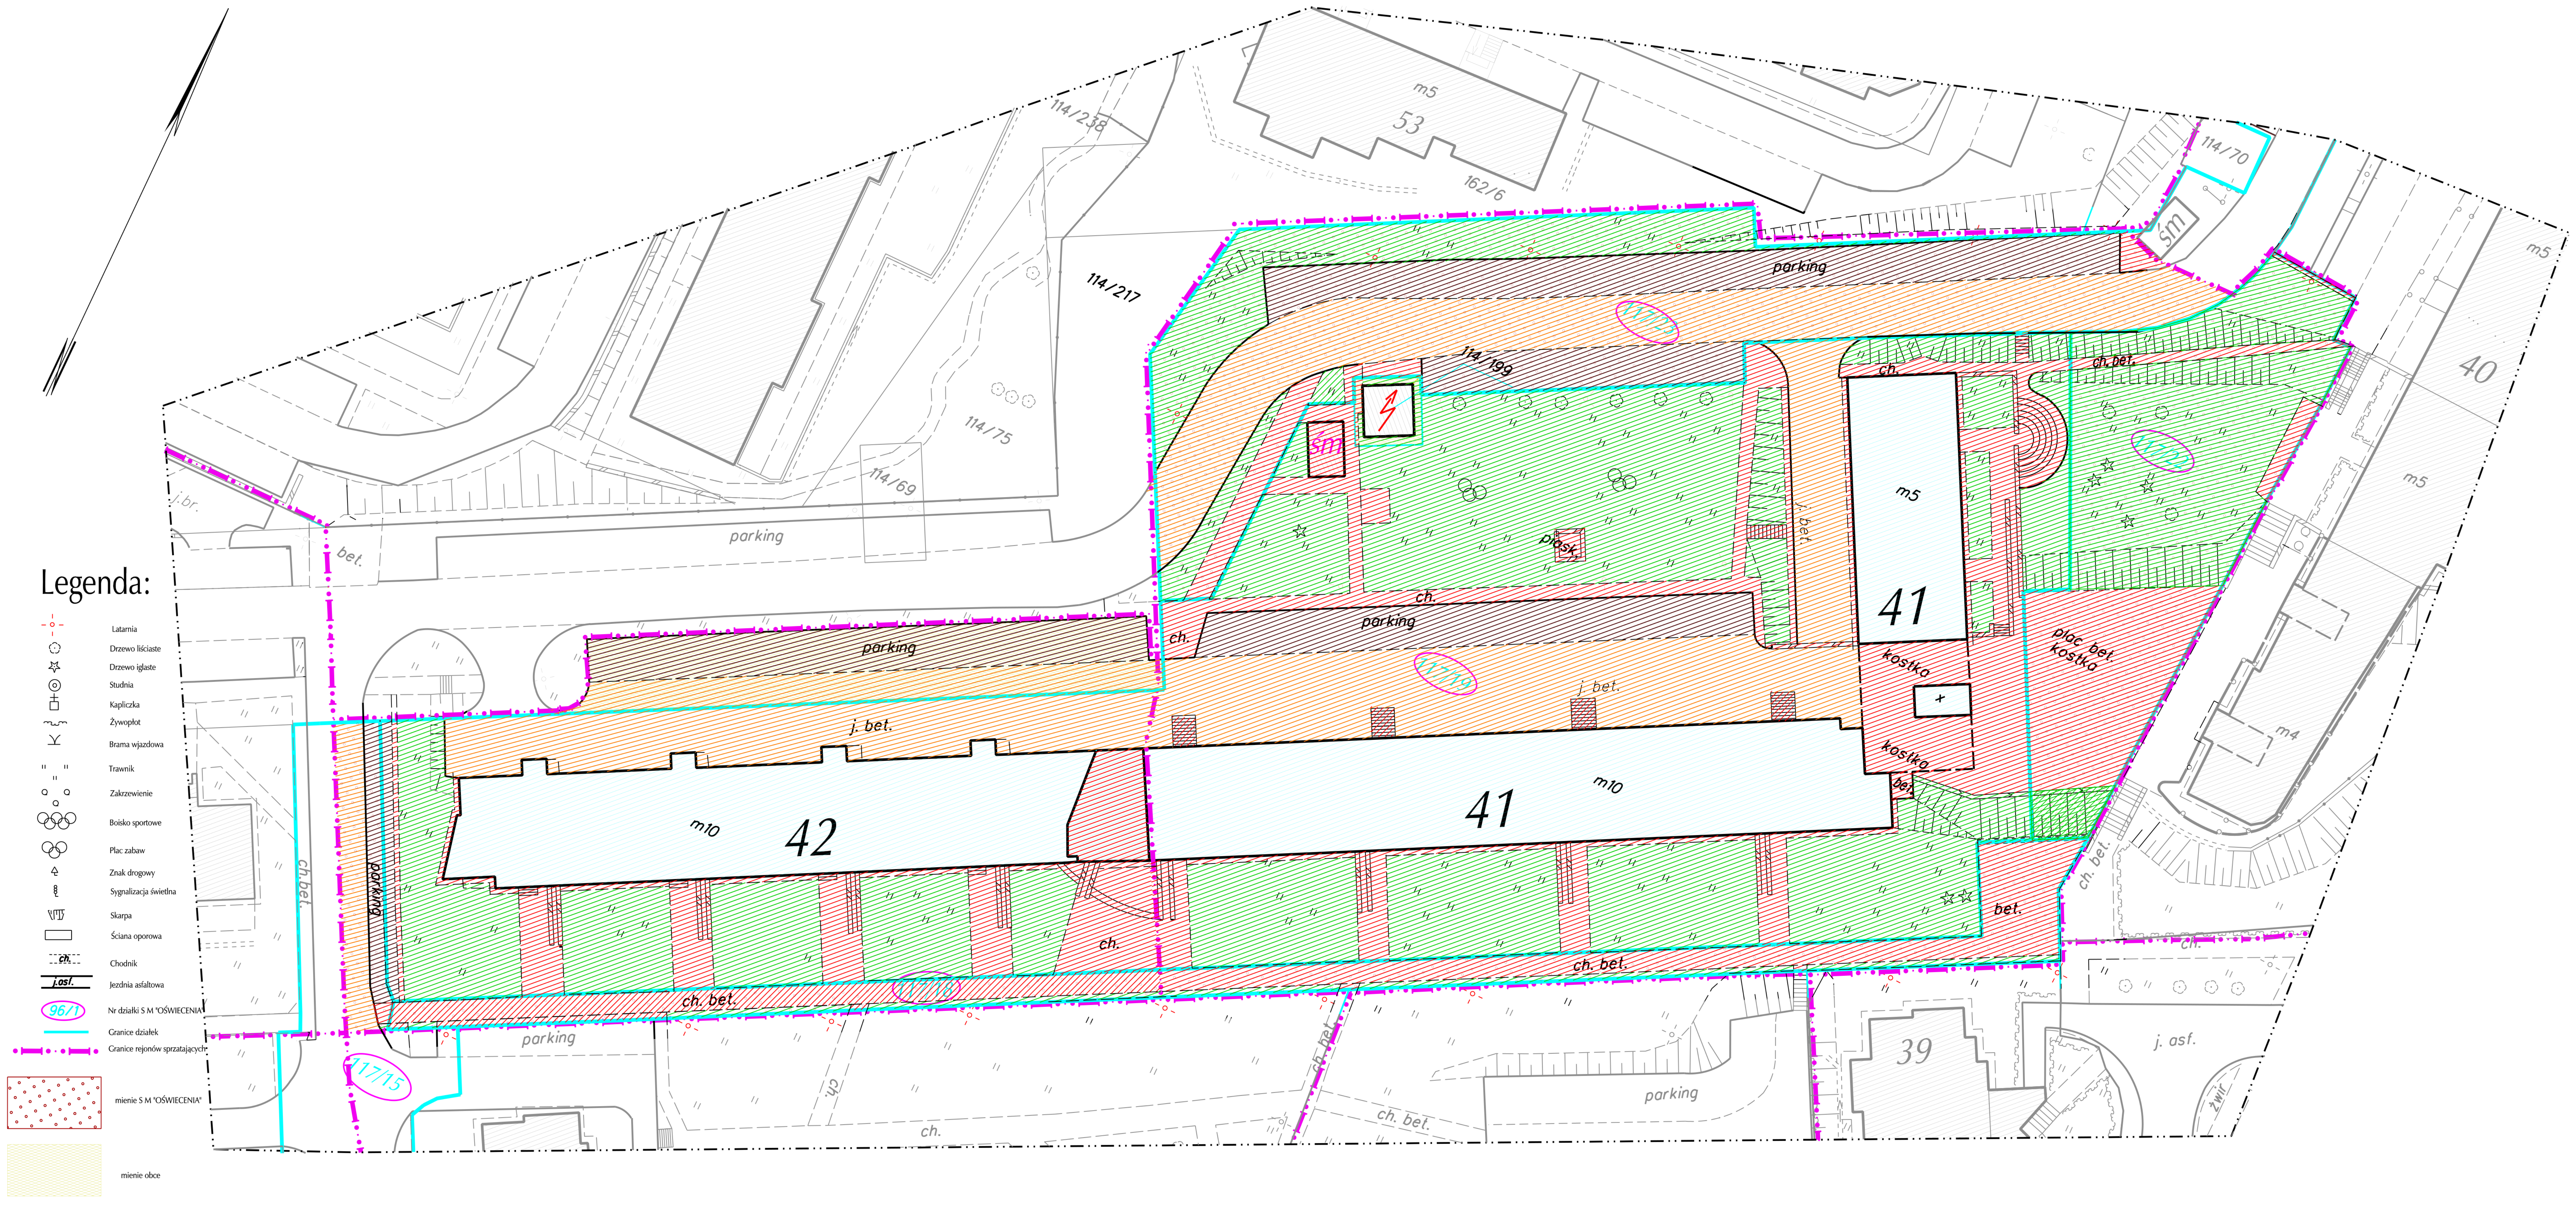
Legenda:
Latarnia
Drzewo liściaste
Drzewo iglaste
Studnia
Kapliczka
Żywopłot
Brama wjazdowa
Trawnik
Zakrzewienie
Boisko sportowe
Plac zabaw
Znak drogowy
Sygnalizacja świetlna
Skarpa
Ściana oporowa
ch.
Chodnik
j.asf.
Jezdnia asfaltowa
96/1
Nr działki S M "OŚWIECENIA"
Granice działek
Granice rejonów sprzątających
mienie S M "OŚWIECENIA"
mienie obce
114/238
114/217
114/75
114/69
114/199
114/70
162/6
m5
53
śm
parking
j.br.
bet.
ch.
piask.
j. bet.
ch. bet.
41
42
m10
kostka
plac bet. kostka
117/23
117/22
117/19
117/18
117/15
40
m4
39
j. asf.
żwir
ch.bet.

WYKAZ POWIERZCHNI WG UŻYTKOWANIA

Lp.	Opis	Nr działki	Powierz. (ha)	Powierz. zabud.	zieleń	parkingi	drogi	chodniki
1.	nieruchomośc bl. 41	część dz. 117/19	0.6343	0.1477	0.2454	0.0312	0.0983	0.1117
	mienie SM	część dz. 117/18	0.0436	———	0.0069	———	———	0.0367
	mienie SM	część dz. 117/22	0.1258	———	0.0824	———	———	0.0434
	mienie SM	część dz. 117/23	0.2102	———	0.0511	0.0614	0.0865	0.0112
	mienie obce		0.0027	———	0.0021	———	———	0.0006
	teren z przyległościami		1.0166	0.1477	0.3879	0.0926	0.1848	0.2036
2.	nieruchomość bl. 42	część dz. 117/19	0.2863	0.0928	0.0799	0.0040	0.0527	0.0569
	mienie SM	część dz. 117/15	0.0186	———	———	0.0063	0.0118	0.0005
	mienie SM	część dz. 117/18	0.0280	———	0.0043	———	———	0.0237
	mienie obce		0.0552	———	———	0.0319	0.0233	———
	teren z przyległościami		0.3881	0.0928	0.0842	0.0422	0.0878	0.0811

Mapę wykonało:
INTER - PLAN
BIURO GEODEZYJNE
31-619 Kraków; ul. Orła Białego 29
tel. 641-01-29
listopad 2014