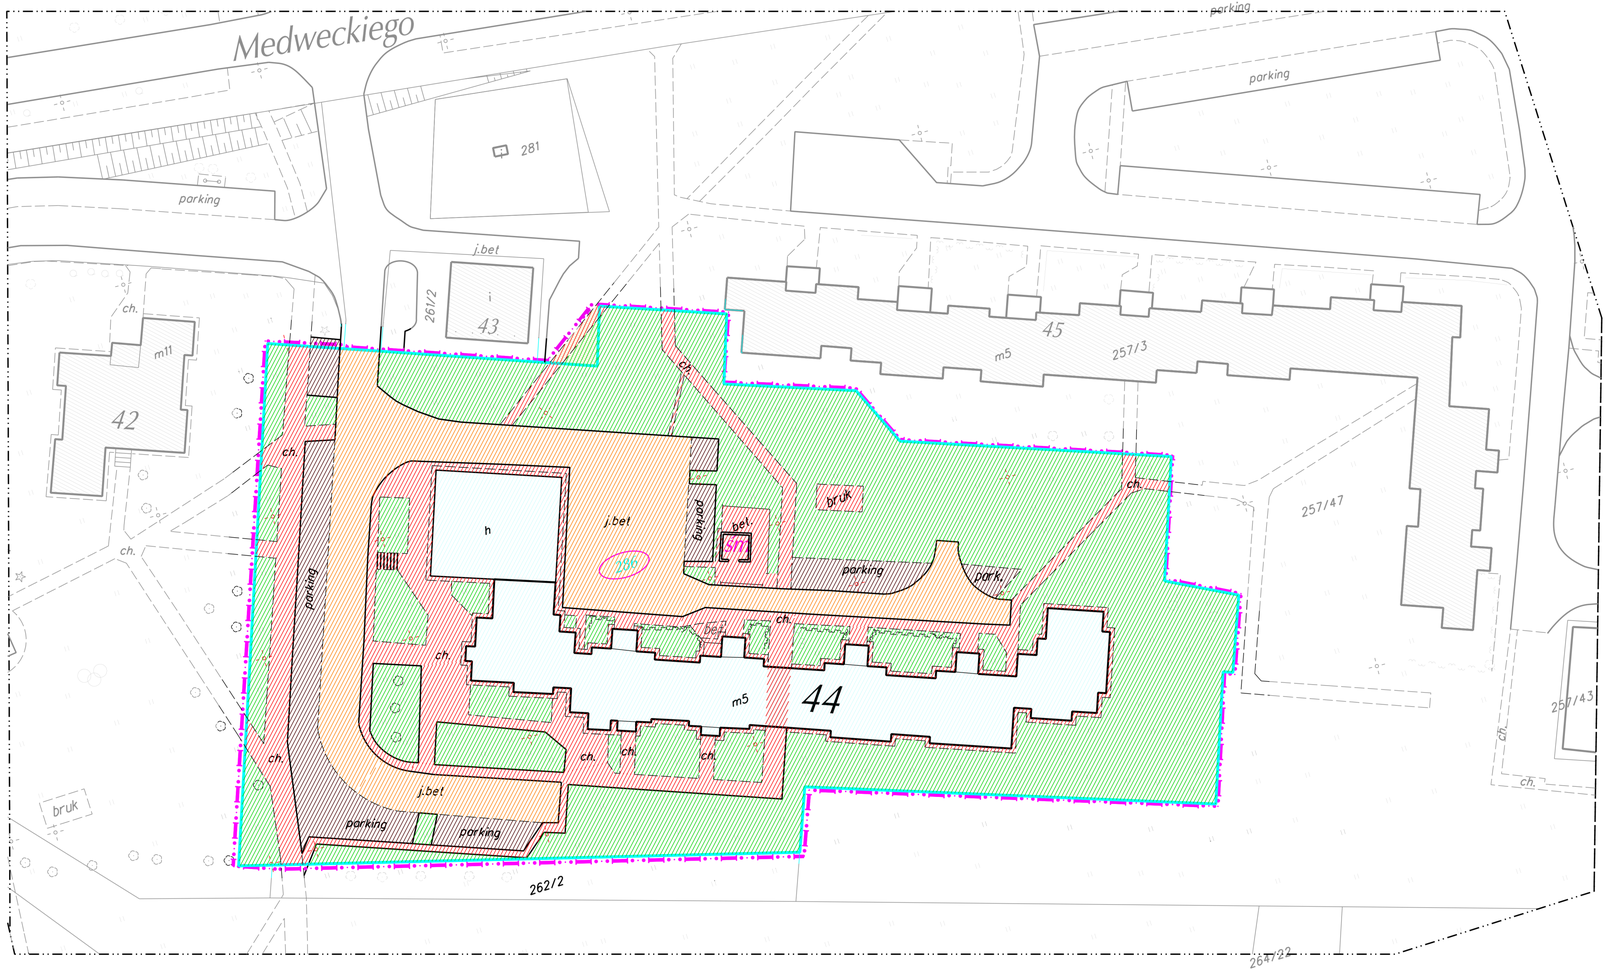


Legenda:

- Latarnia
- Drzewo liściaste
- Drzewo iglaste
- Studnia
- Kapliczka
- Żywopłot
- Brama wjazdowa
- Trawnik
- Zakrzewienie
- Boisko sportowe
- Plac zabaw
- Znak drogowy
- Sygnalizacja świetlna
- Skarpa
- Ściana oporowa
- ch. Chodnik
- jezd. Jezdnia asfaltowa
- 96/1 Nr działki S M "OŚWIECENIA"
- Granice działek
- Granice rejonów sprzątających
- mienie obce

Spółdzielnia Mieszkaniowa "OŚWIECENIA" w Krakowie

26

31-636 Kraków os. Oświecenia 45

MAPA WG SPOSOBU UŻYTKOWANIA

os. 2 PUŁKU LOTNICZEGO 44

jedn. ewid. Nowa Huta, obr. 7

SKALA 1:500

WYKAZ POWIERZCHNI WG UŻYTKOWANIA

Lp.	Opis	Nr działki	Powierz. (ha)	Powierz. zabud.	zieleń	parkingi	drogi	chodniki
1.	nieruchomość bl. 44	286	0.9571	0.1399	0.4318	0.0647	0.1510	0.1697
	mienie obce		0.0035		0.0019	——		0.0016
	teren z przyległościami		0.9606	0.1399	0.4337	0.0647	0.1510	0.1713

Mapę wykonało:
INTER - PLAN
BIURO GEODEZYJNE
31-619 Kraków; ul. Orla Białego 29
tel. 641-01-39

listopad 2014