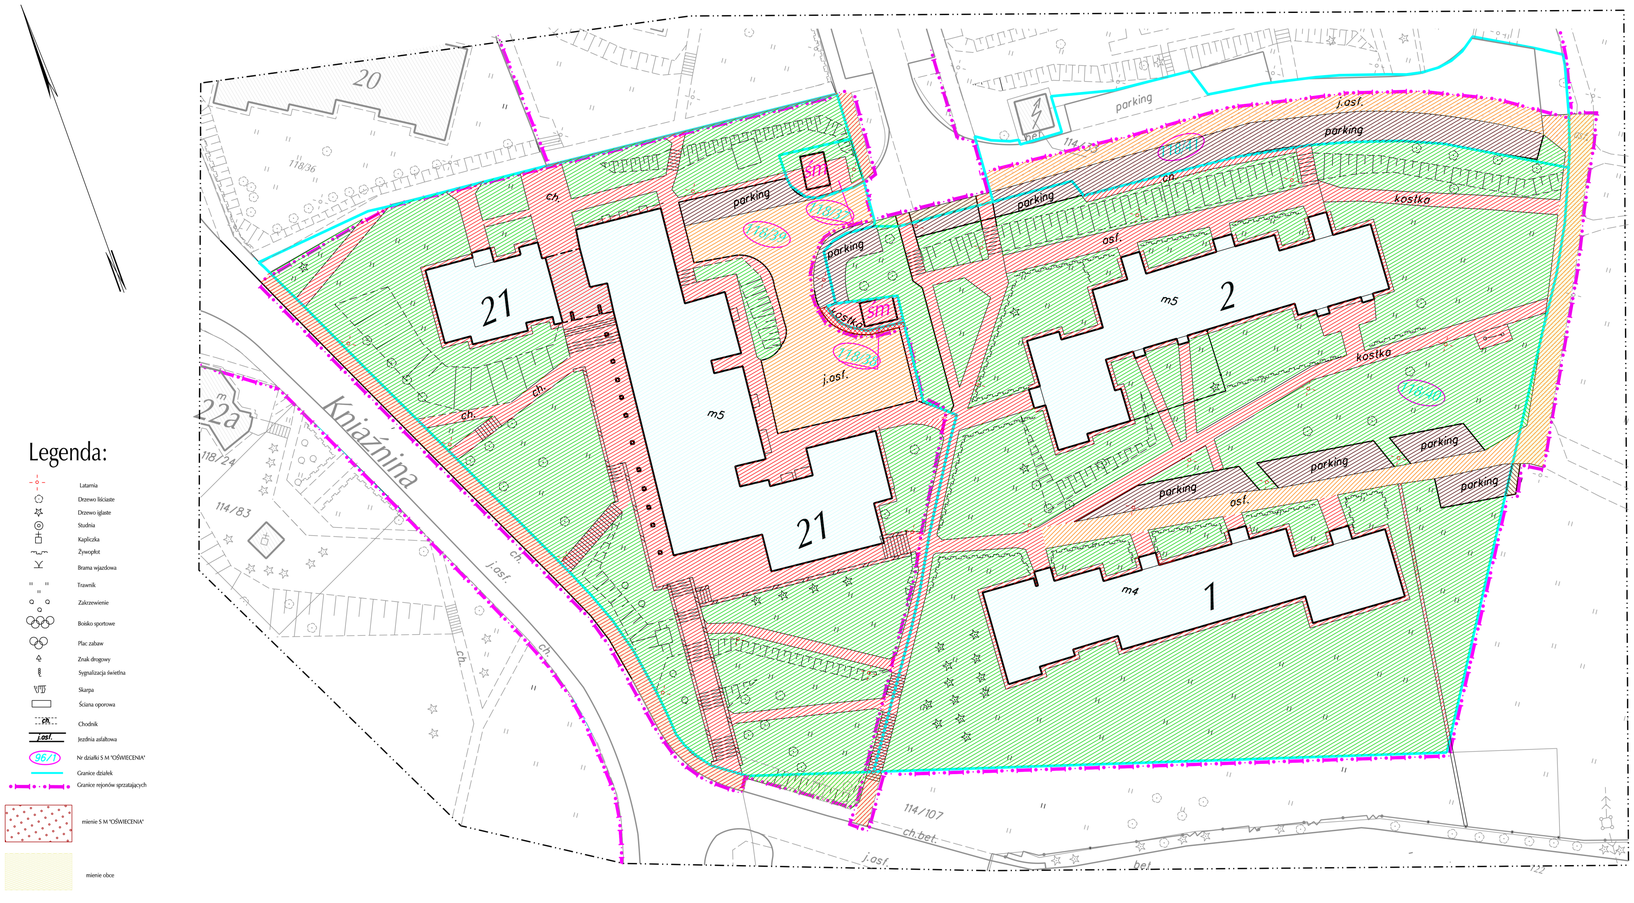

Legenda:

- Latarnia
- Drzewo liściaste
- Drzewo iglaste
- Studnia
- Kapliczka
- Żywopłot
- Brama wjazdowa
- Trawnik
- Zakrzewienie
- Boisko sportowe
- Plac zabaw
- Znak drogowy
- Sygnalizacja świetlna
- Skarpa
- Ściana oporowa
- ch. Chodnik
- j.osf. Jezdnia asfaltowa
- 96/1 Nr działki S.M "OŚWIECENIA"
- Granice działek
- Granice rejonów sprzątających
- mienie S.M "OŚWIECENIA"
- mienie obce

Spółdzielnia Mieszkaniowa "OŚWIECENIA" w Krakowie

31-636 Kraków os. Oświecenia 45

1

MAPA WG SPOSOBU UŻYTKOWANIA

os. OŚWIECENIA 1, 2, 21

jedn. ewid. Nowa Huta, obr. 5

SKALA 1:500

WYKAZ POWIERZCHNI WG UŻYTKOWANIA

Lp.	Opis	Nr działki	Powierz. (ha)	Powierz. zabud.	zieleń	parkingi	drogi	chodniki
1.	nieruchomość bl. 1, 2	118/40	0.9264	0.1557	0.5796	0.0409	0.0273	0.1229
	nieruchomość bl. 1, 2	118/38	0.0047					0.0047
	nieruchomość bl. 21	część dz. 118/39	0.0106			0.0029		0.0077
	mienie SM	część dz. 118/41	0.0707		0.0016	0.0377	0.0314	
	mienie obce		0.0237		0.0011	0.0025		0.0201
teren z przyległościami			1.0361	0.1557	0.5823	0.0840	0.0587	0.1554
2.	nieruchomość bl. 21	część dz. 118/39	0.6541	0.1419	0.2908	0.0076	0.0598	0.1540
	nieruchomość bl. 21	118/37	0.0088		0.0033			0.0055
	mienie obce		0.0410		0.0063			0.0347
teren z przyległościami			0.7039	0.1419	0.3004	0.0076	0.0598	0.1942

Mapę wykonało:
INTER - PLAN
BIURO GEODEZYJNE
31-619 Kraków; ul. Orla Białego 29
tel. 641-01-29

listopad 2014