Spółdzielnia Mieszkaniowa
"OŚWIECENIA" w Krakowie

31-636 Kraków os. Oświecenia 45

MAPA WG SPOSOBU UŻYTKOWANIA

os. OŚWIECENIA 6, 7

jedn. ewid. Nowa Huta, obr. 5

SKALA 1:500

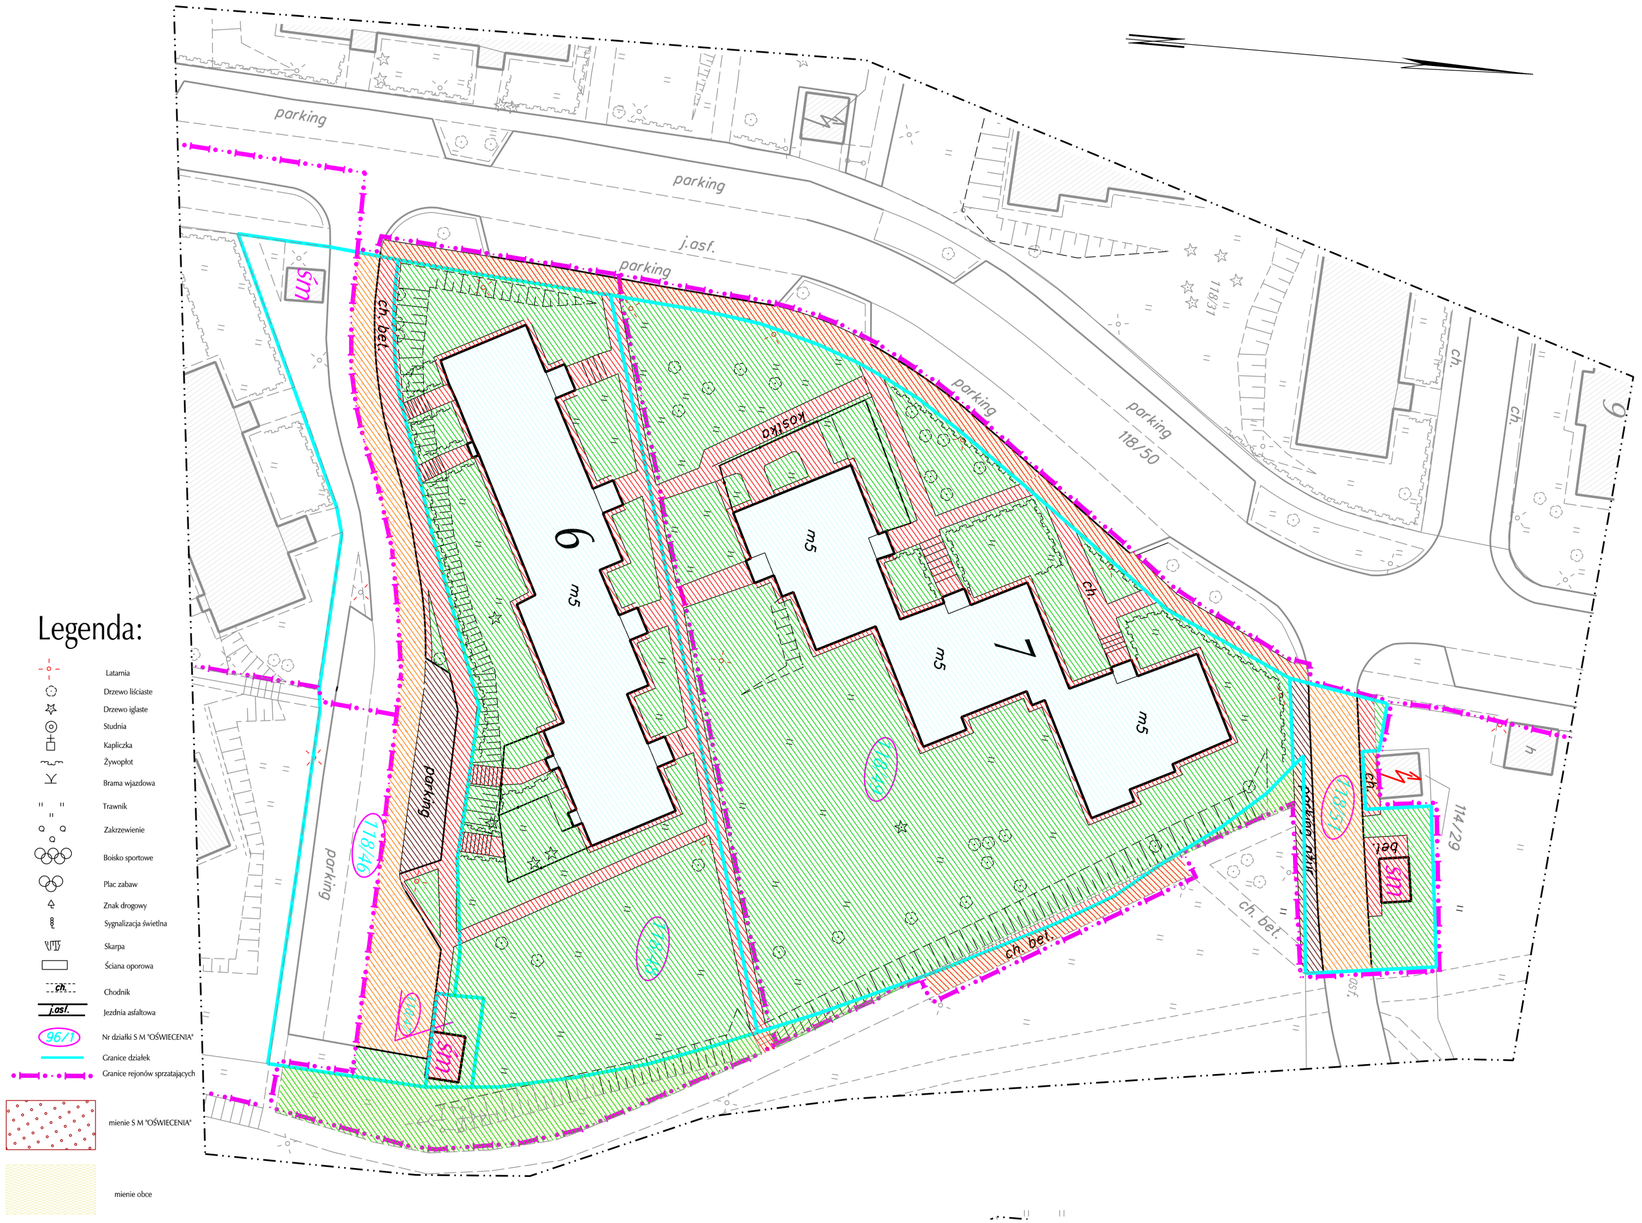

WYKAZ POWIERZCHNI WG UŻYTKOWANIA

Lp.	Opis	Nr działki	Powierz. (ha)	Powierz. zabud.	zieleń	parkingi	drogi	chodniki
1.	nieruchomość bl. 6	118/48	0.2747	0.0710	0.1683	———	———	0.0354
	nieruchomość bl. 7	część dz. 118/49	0.0090	———	———	———	———	0.0090
	mienie SM	118/47	0.0061	———	0.0033	———	———	0.0028
	mienie SM	część dz. 118/46	0.0758	———	0.0065	0.0106	0.0370	0.0217
	mienie obce		0.0426	———	0.0357	———	———	0.0069
teren z przyległościami			0.4082	0.0710	0.2138	0.0106	0.0370	0.0758
2.	nieruchomość bl. 7	część dz. 118/49	0.4003	0.0778	0.2800	———	———	0.0425
	mienie SM	118/51	0.0434	———	0.0116	0.0058	0.0198	0.0062
	mienie obce		0.0379	———	0.0052	0.0021	———	0.0306
teren z przyległościami			0.4816	0.0778	0.2968	0.0079	0.0198	0.0793

Mapę wykonało:
INTER - PLAN
BIURO GEODEZYJNE
31-619 Kraków, ul. Orła Białego 29
tel. 641-01-29

listopad 2014