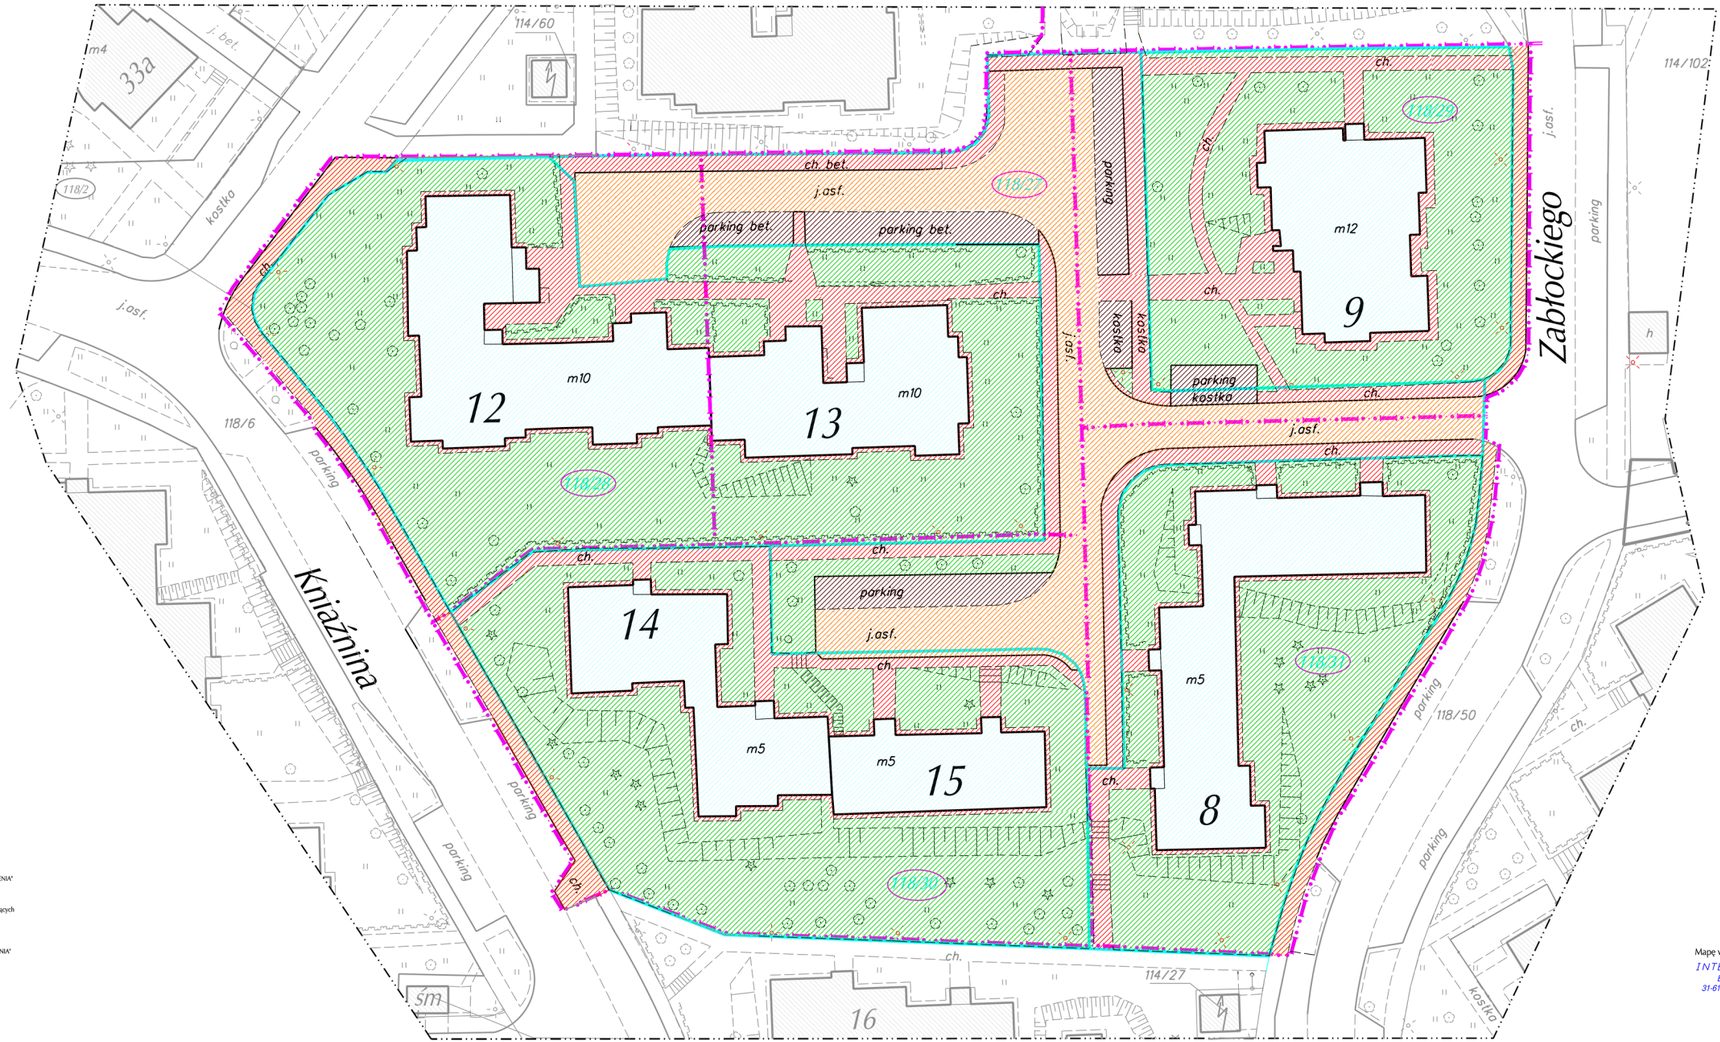

Legenda:

- Latarnia
- Drzewo liściaste
- Drzewo iglaste
- Studnia
- Kapliczka
- Żywopłot
- Brama wjazdowa
- Trawnik
- Zakrzewienie
- Boisko sportowe
- Plac zabaw
- Znak drogowy
- Sygnalizacja świetlna
- Skarpa
- Ściana oporowa
- ch. — Chodnik
- j.ast. — Jezdnia asfaltowa
- 96/1 — Nr działki S M "OŚWIECENIA"
- Granice działek
- Granice rejonów sprzątających
- mienie S M "OŚWIECENIA"
- mienie obce

Spółdzielnia Mieszkaniowa "OŚWIECENIA" w Krakowie

31-636 Kraków os. Oświecenia 45

4

MAPA WG SPOSOBU UŻYTKOWANIA

os. OŚWIECENIA 8, 9, 12, 13, 14, 15

jedn. ewid. Nowa Huta, obr. 5

SKALA 1:500

WYKAZ POWIERZCHNI WG UŻYTKOWANIA

Lp.	Opis	Nr działki	Powierz. (ha)	Powierz. zabud.	zieleń	parkingi	drogi	chodniki
1.	nieruchomość bl. 8	118/31	0.2683	0.0817	0.1623			0.0243
	mienie SM	część dz. 118/27	0.0552				0.0332	0.0220
	mienie obce		0.0167					0.0167
teren z przyległościami			0.3402	0.0817	0.1623		0.0332	0.0630
2.	nieruchomość bl. 9	118/29	0.2451	0.0573	0.1387	0.0042		0.0449
	mienie SM	część dz. 118/27	0.0751		0.0016	0.0195	0.0307	0.0233
	mienie obce		0.0110					0.0110
teren z przyległościami			0.3312	0.0573	0.1403	0.0237	0.0307	0.0792
3.	nieruchomość bl. 12	część dz. 118/28	0.2789	0.0872	0.1663			0.0254
	mienie SM	część dz. 118/27	0.0303		0.0002	0.0014	0.0240	0.0047
	mienie obce		0.0203					0.0203
teren z przyległościami			0.3295	0.0872	0.1665	0.0014	0.0240	0.0504
4.	nieruchomość bl. 13	część dz. 118/28	0.1982	0.0587	0.1143			0.0252
	mienie SM	część dz. 118/27	0.1078			0.0218	0.0616	0.0244
teren z przyległościami			0.3060	0.0587	0.1143	0.0218	0.0616	0.0496
5.	nieruchomość bl. 14, 15	118/30	0.3617	0.0909	0.2274		0.0032	0.0402
	mienie SM	część dz. 118/27	0.0694		0.0168	0.0143	0.0298	0.0085
	mienie obce		0.0121					0.0121
teren z przyległościami			0.4432	0.0909	0.02442	0.0143	0.0330	0.0608

Mapę wykonało:
INTER - PLAN
BIURO GEODEZYJNE
31-619 Kraków, ul. Otta Bałego 29
tel. 641-01-29

listopad 2014