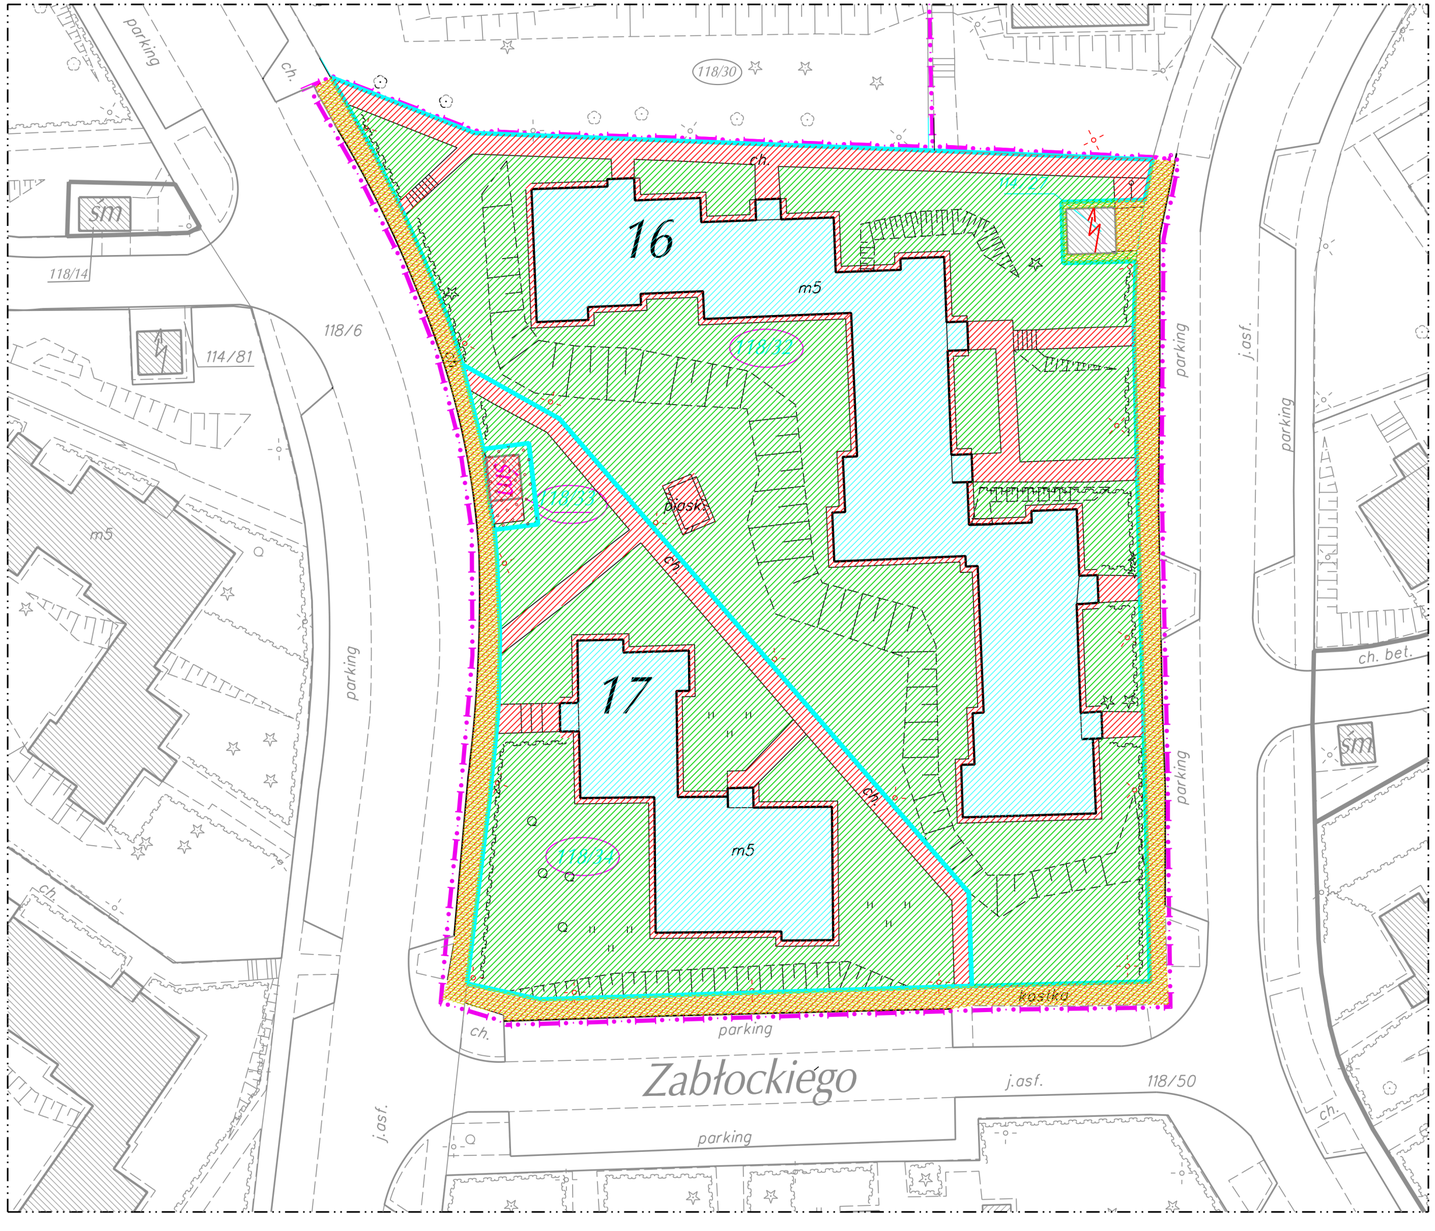

Legenda:

- Latarnia
- Drzewo liściaste
- Drzewo iglaste
- Studnia
- Kapliczka
- Żywopłot
- Brama wjazdowa
- Trawnik
- Zakrzewienie
- Boisko sportowe
- Plac zabaw
- Znak drogowy
- Sygnalizacja świetlna
- Skarpa
- Ściana oporowa
- ch. — Chodnik
- j.asf. — Jezdnia asfaltowa
- 96/1 — Nr działki S M "OŚWIECENIA"
- Granice działek
- Granice rejonów sprzątających
- mienie S M "OŚWIECENIA"
- mienie obce

Spółdzielnia Mieszkaniowa "OŚWIECENIA" w Krakowie 6

31-636 Kraków os. Oświecenia 45

MAPA WG SPOSOBU UŻYTKOWANIA

os. OŚWIECENIA 16, 17

jedn. ewid. Nowa Huta, obr. 5

SKALA 1:500

WYKAZ POWIERZCHNI WG UŻYTKOWANIA

Lp.	Opis	Nr działki	Powierz. (ha)	Powierz. zabud.	zieleń	parkingi	drogi	chodniki
1.	nieruchomość bl. 16	118/32	0.4983	0.1274	0.3091	—	—	0.0618
	nieruchomość bl. 17	118/34	0.2286	0.0513	0.1406	—	—	0.0367
	mienie SM	118/33	0.0048	—	0.0020	—	—	0.0028
	mienie obce		0.0688	—	0.0016	—	—	0.0672
	teren z przyległościami		0.8005	0.1787	0.4533	—	—	0.1685

Mapę wykonało:
INTER - PLAN
BIURO GEODEZYJNE
31-619 Kraków, ul. Orla Białego 29
tel. 641-01-29

listopad 2014