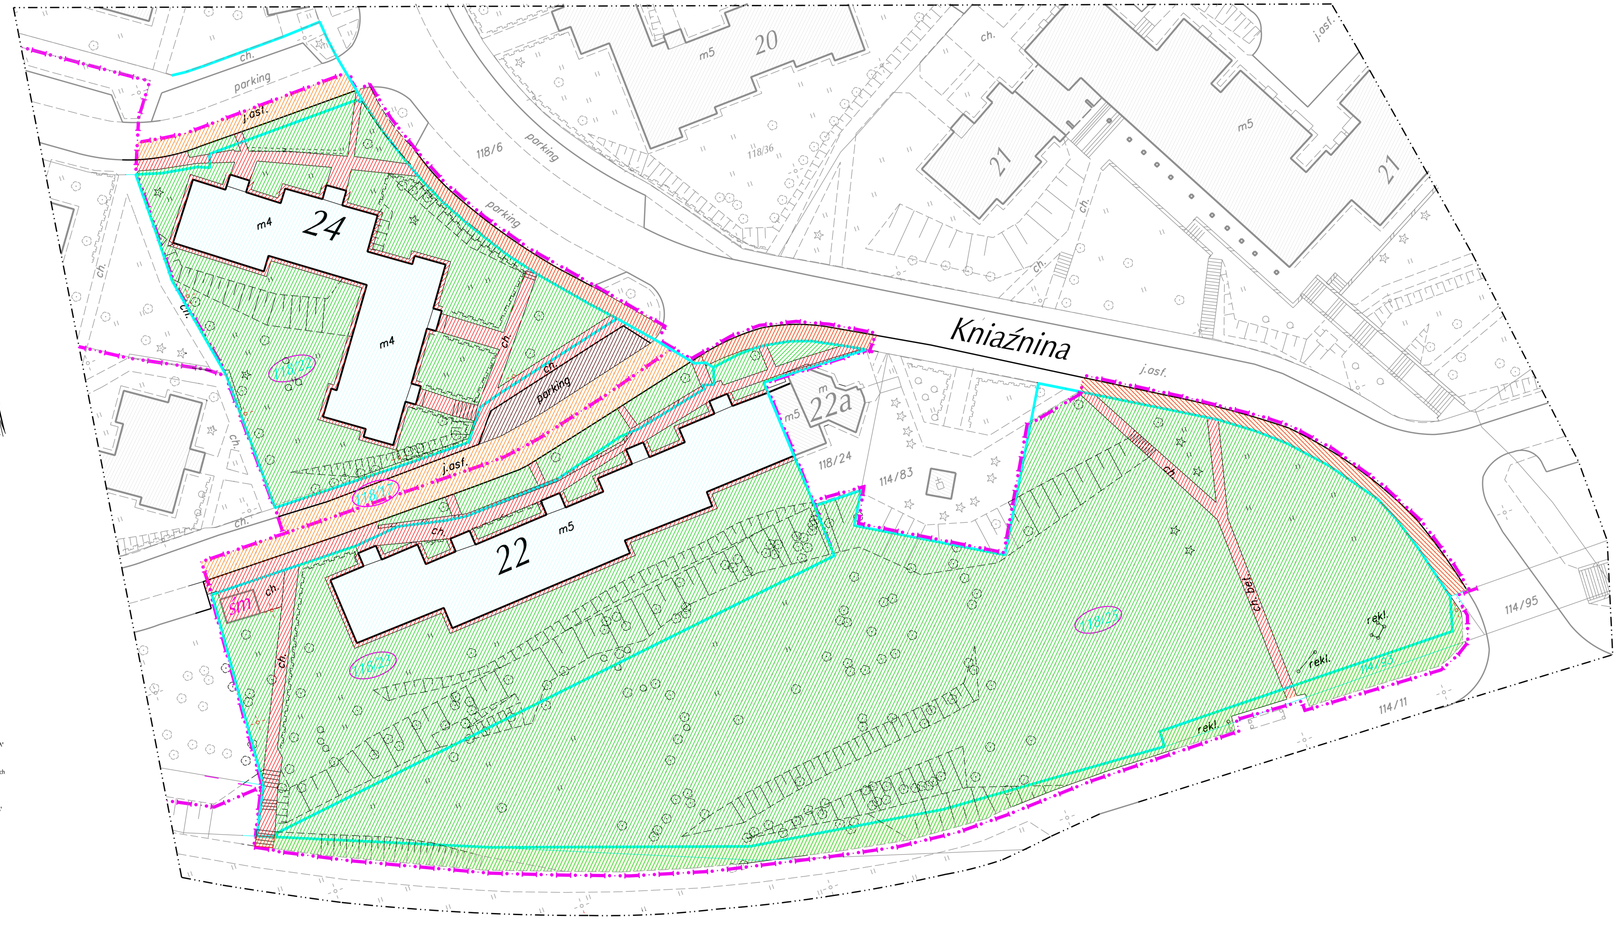

Legenda:

- Latarnia
- Drzewo liściaste
- Drzewo iglaste
- Studnia
- Kapliczka
- Żywopłot
- Brama wjazdowa
- Trawnik
- Zakrzewienie
- Boisko sportowe
- Plac zabaw
- Znak drogowy
- Sygnalizacja świetlna
- Skarpa
- Ściana oporowa
- ch. — Chodnik
- j.osf. — Jezdnia asfaltowa
- 96/1 — Nr działki S M "OŚWIECENIA"
- Granice działek
- Granice rejonów sprzątających
- mienie S M "OŚWIECENIA"
- mienie obce

Spółdzielnia Mieszkaniowa "OŚWIECENIA" w Krakowie

31-636 Kraków os. Oświecenia 45

8

MAPA WG SPOSOBU UŻYTKOWANIA

os. OŚWIECENIA 22, 24

jedn. ewid. Nowa Huta, obr. 5

SKALA 1:500

WYKAZ POWIERZCHNI WG UŻYTKOWANIA

Lp.	Opis	Nr działki	Powierz. (ha)	Powierz. zabud.	zieleń	parkingi	drogi	chodniki
1.	nieruchomość bl. 22	118/23	0.3378	0.0868	0.2064	.....	.....	0.0446
	mienie SM	118/25	0.6326		0.6204	.....	.....	0.0122
	mienie SM	część dz. 118/17	0.0553		0.0186	.....	0.0252	0.0115
	mienie obce		0.0849		0.0605	.....	.....	0.0244
	teren z przyległościami		1.1106	0.0868	0.9059	.....	0.0252	0.0927
2.	nieruchomość bl. 24	118/22	0.2632	0.0687	0.1627	.....	.....	0.0318
	mienie SM	część dz. 118/17	0.0604		0.0041	0.0134	0.0310	0.0119
	mienie obce		0.0142		.....	.....	.....	0.0142
	teren z przyległościami		0.3378	0.0687	0.1668	0.0134	0.0310	0.0579

Powierzchnia działki 118/25 to 0,6347 w tabelce działek rozliczona powierzchnia 0,6326 różnica 0,0021- nie wchodzi w rozliczenie

Mapę wykonało:

INTER - PLAN

BIURO GEODEZYJNE

31-619 Kraków ul. Dra Bielgo 29

tel. 641-01-29

listopad 2014