Spółdzielnia Mieszkaniowa
"OŚWIECENIA" w Krakowie
31-636 Kraków os. Oświecenia 45

MAPA WG SPOSOBU UŻYTKOWANIA

os. OŚWIECENIA 29, 31

jedn. ewid. Nowa Huta, obr. 5

SKALA 1:500

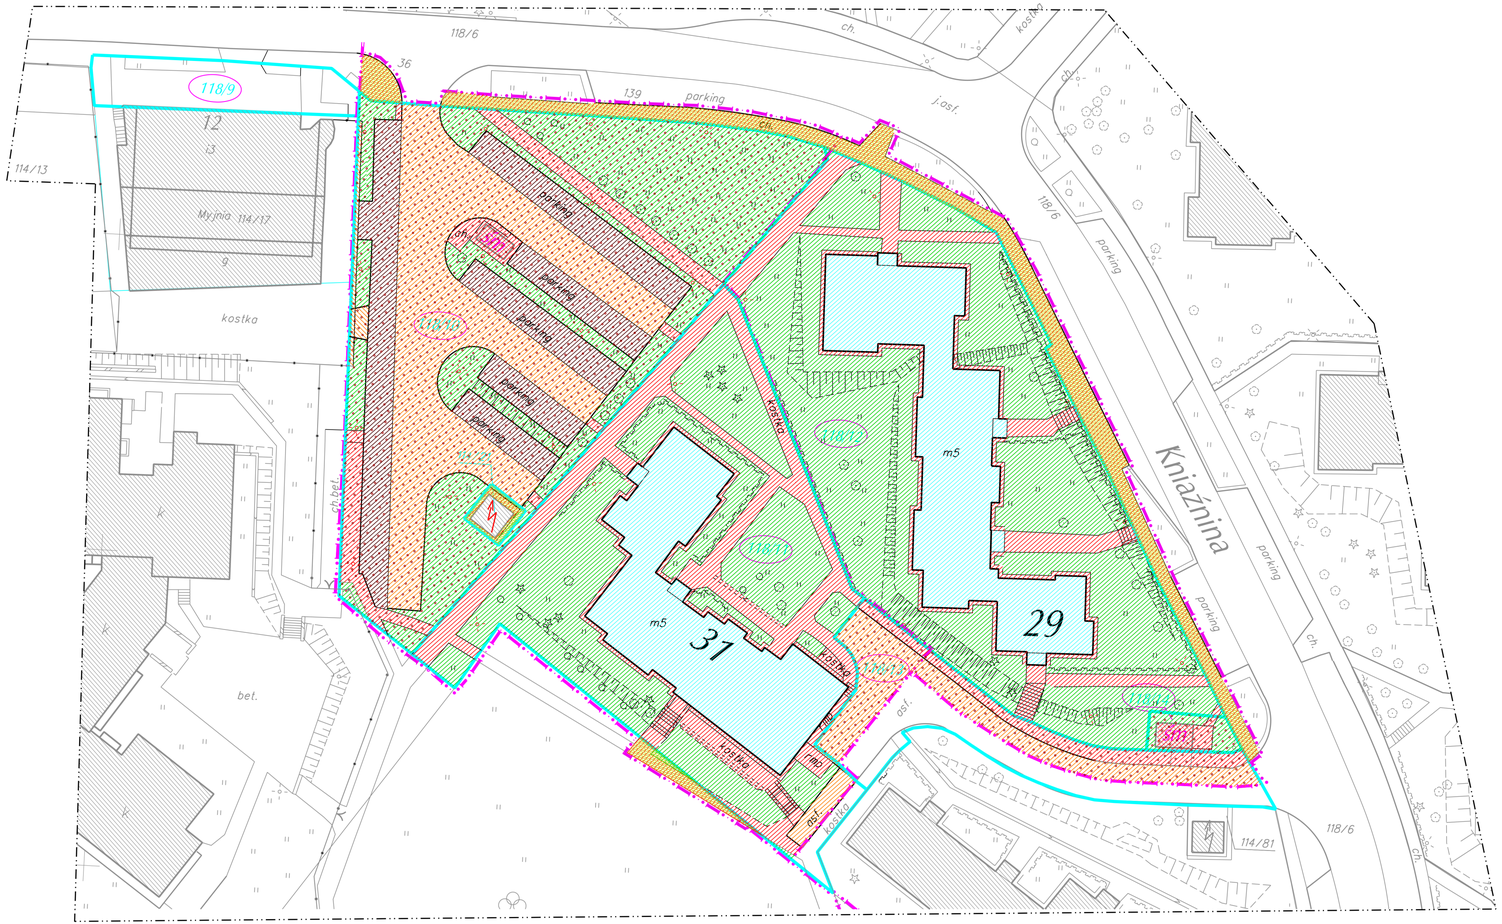

Legenda:

- Latarnia
- Drzewo liściaste
- Drzewo iglaste
- Studnia
- Kapliczka
- Żywopłot
- Brama wjazdowa
- Trawnik
- Zakrzewienie
- Boisko sportowe
- Plac zabaw
- Znak drogowy
- Sygnalizacja świetlna
- Skarpa
- Ściana oporowa
- Chodnik
- Jezdnia asfaltowa
- 96/1 Nr działki S M "OŚWIECENIA"
- Granice działek
- Granice rejonów sprzątających
- mienie S M "OŚWIECENIA"
- mienie obce

WYKAZ POWIERZCHNI WG UŻYTKOWANIA

Lp.	Opis	Nr działki	Powierz. (ha)	Powierz. zabud.	zieleń	parkingi	drogi	chodniki
1.	nieruchomość bl. 29	118/12	0.3767	0.0965	0.2312	——	——	0.0490
	mienie SM	118/14	0.0080	——	0.0042	——	——	0.0038
	mienie SM	część dz. 118/13	0.0285	——	——	——	0.0173	0.0112
	mienie obce		0.0320	——	——	——	——	0.0320
teren z przyległościami			0.4452	0.0965	0.2354	——	0.0173	0.0960
2.	nieruchomość bl. 31	część dz. 118/11	0.3037	0.0824	0.1340	——	0.0047	0.0826
	mienie SM	118/10	0.3793	——	0.1394	0.0942	0.1182	0.0275
	mienie SM	część dz. 118/13	0.0186	——	——	——	0.0164	0.0022
	mienie obce		0.0214	——	0.0004	——	——	0.0210
teren z przyległościami			0.7230	0.0824	0.2738	0.0942	0.1393	0.1333

Mapę wykonało:
INTER - PLAN
BIURO GEODEZYJNE
31-619 Kraków, ul. Orla Białego 29
tel. 641-01-29

listopad 2014