Spółdzielnia Mieszkaniowa
"OŚWIECENIA" w Krakowie
31-636 Kraków os. Oświecenia 45



# MAPA WG SPOSOBU UŻYTKOWANIA

## os. OŚWIECENIA 36, 37

jedn. ewid.Nowa Huta, obr.5

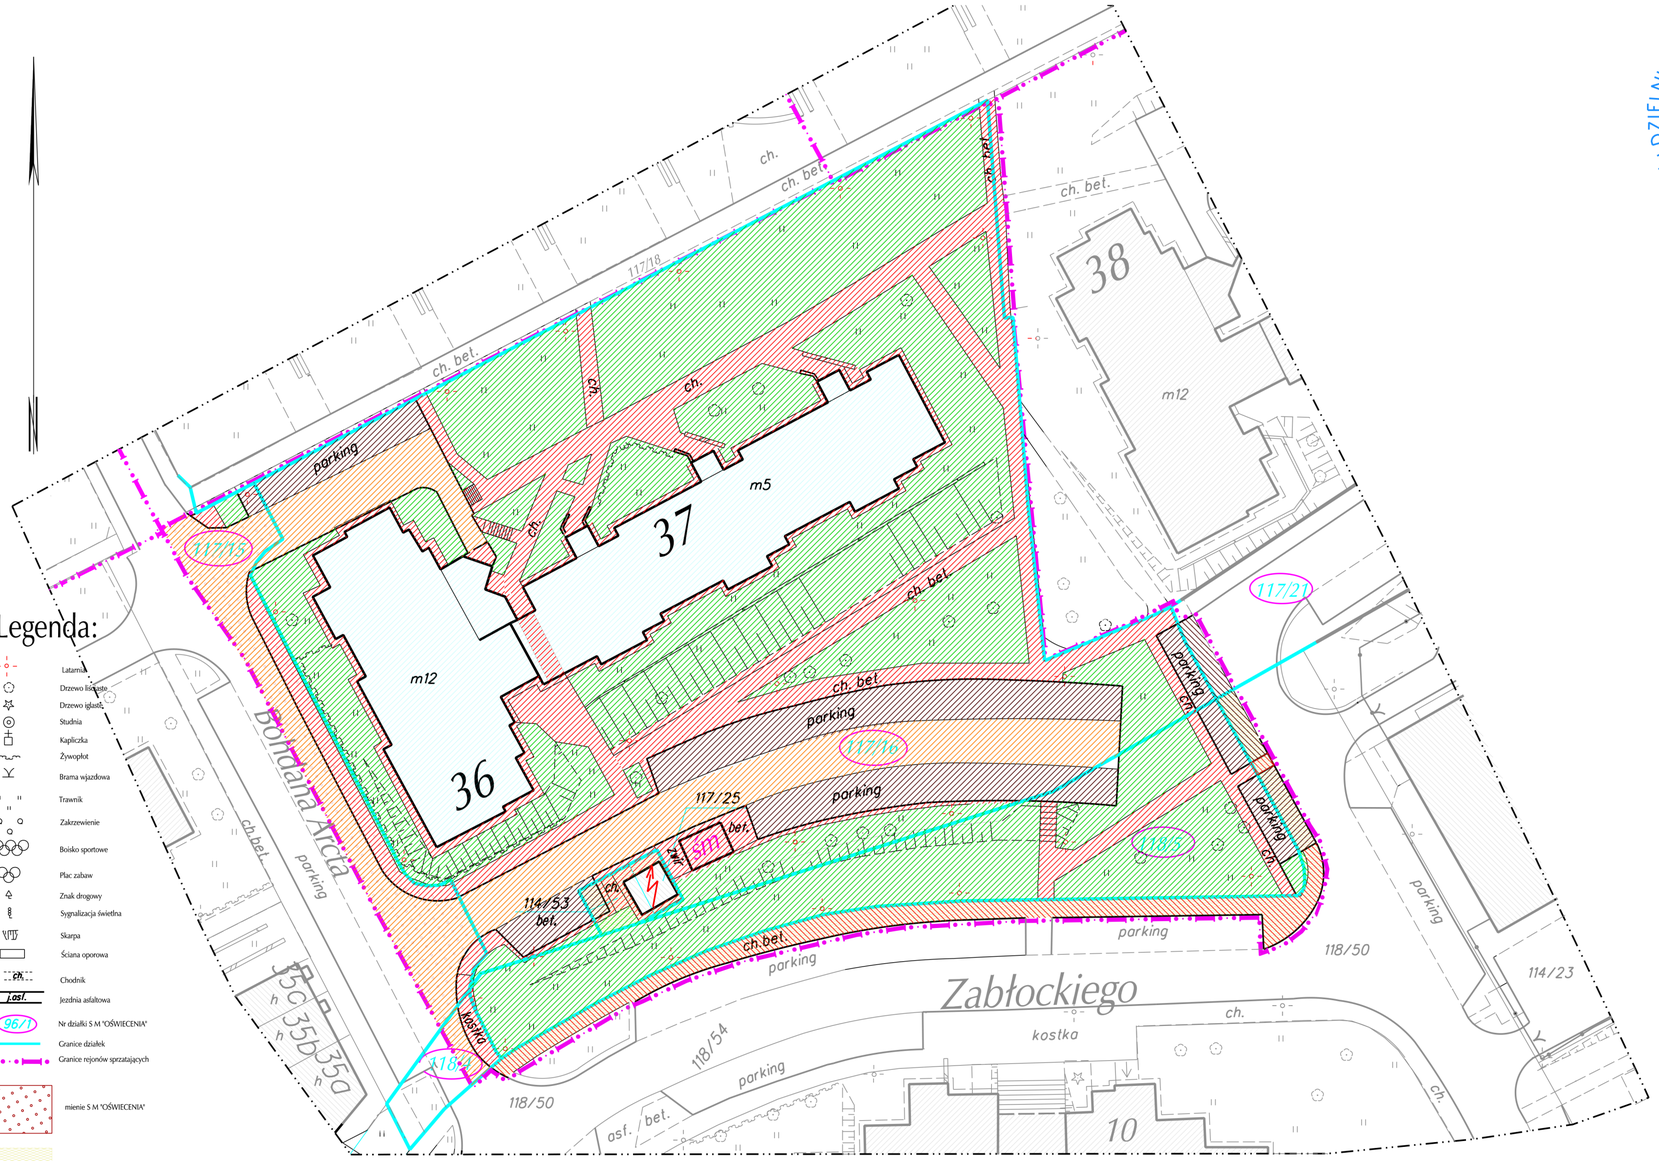


## Legenda:

- Latarnia
- Drzewo liściasto
- Drzewo iglasto
- Studnia
- Kapliczka
- Żywopłot
- Brama wjazdowa
- Trawnik
- Zakrzewienie
- Boisko sportowe
- Plac zabaw
- Znak drogowy
- Sygnalizacja świetlna
- Skarpa
- Ściana oporowa
- ch. Chodnik
- j.asf. Jezdnia asfaltowa
- 96/1 Nr działki S.M "OŚWIECENIA"
- Granice działek
- Granice rejonów sprzatających
- mienie S.M "OŚWIECENIA"
- mienie obce

## WYKAZ POWIERZCHNI WG UŻYTKOWANIA

| Lp. | Opis | Nr działki | Powierz. (ha) | Powierz. zabud. | zieleń | parkingi | drogi | chodniki |
|---|---|---|---|---|---|---|---|---|
| 1. | nieruchomość bl. 36, 37 | 117/16 | 0.6911 | 0.1374 | 0.2953 | 0.0633 | 0.0629 | 0.1322 |
| | nieruchomość bl. 36, 37 | 118/5 | 0.1125 | | 0.0916 | 0.0087 | | 0.0122 |
| | mienie SM | część dz. 117/15 | 0.0488 | | 0.0023 | 0.0008 | 0.0344 | 0.0113 |
| | nieruchomości bl. 38 | część dz. 117/17 | 0.0026 | | —— | | | 0.0026 |
| | mienie SM | część dz. 117/21 | 0.0024 | | —— | 0.0024 | | |
| | mienie SM | część dz. 118/4 | 0.0042 | | —— | | 0.0022 | 0.0020 |
| | mienie obce | | 0.0342 | | 0.0002 | 0.0071 | | 0.0269 |
| teren z przyległościami | | | 0.8958 | 0.1374 | 0.3894 | 0.0823 | 0.0995 | 0.1872 |

Mapę wykonało:
INTER - PLAN
BIURO GEODEZYJNE
31-619 Kraków; ul. Orła Białego 29
tel. 641-01-29

listopad 2014