



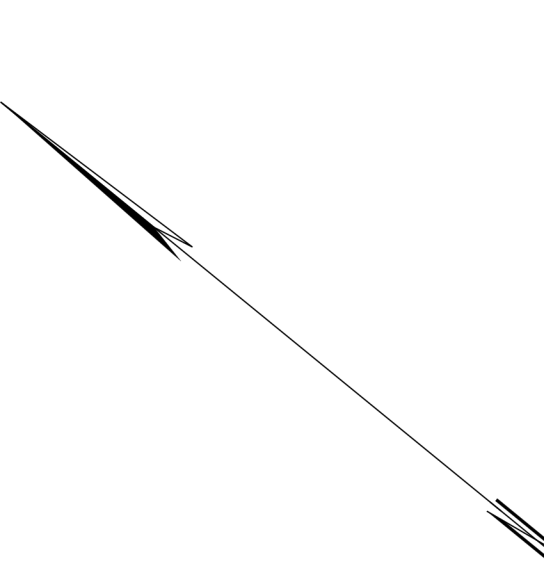

Legenda:

- Latarnia
- Drzewo liściaste
- Drzewo iglaste
- Studnia
- Kapliczka
- Żywopłot
- Brama wjazdowa
- Trawnik
- Zakrzewienie
- Boisko sportowe
- Plac zabaw
- Znak drogowy
- Sygnalizacja świetlna
- Skarpa
- Ściana oporowa
- Chodnik
- Jeźdnia asfaltowa
- Nr działki S M "OŚWIECENIA"
- Granice działek
- Granice rejonów sprzątających
- mięnie S M "OŚWIECENIA"
- mięnie obce

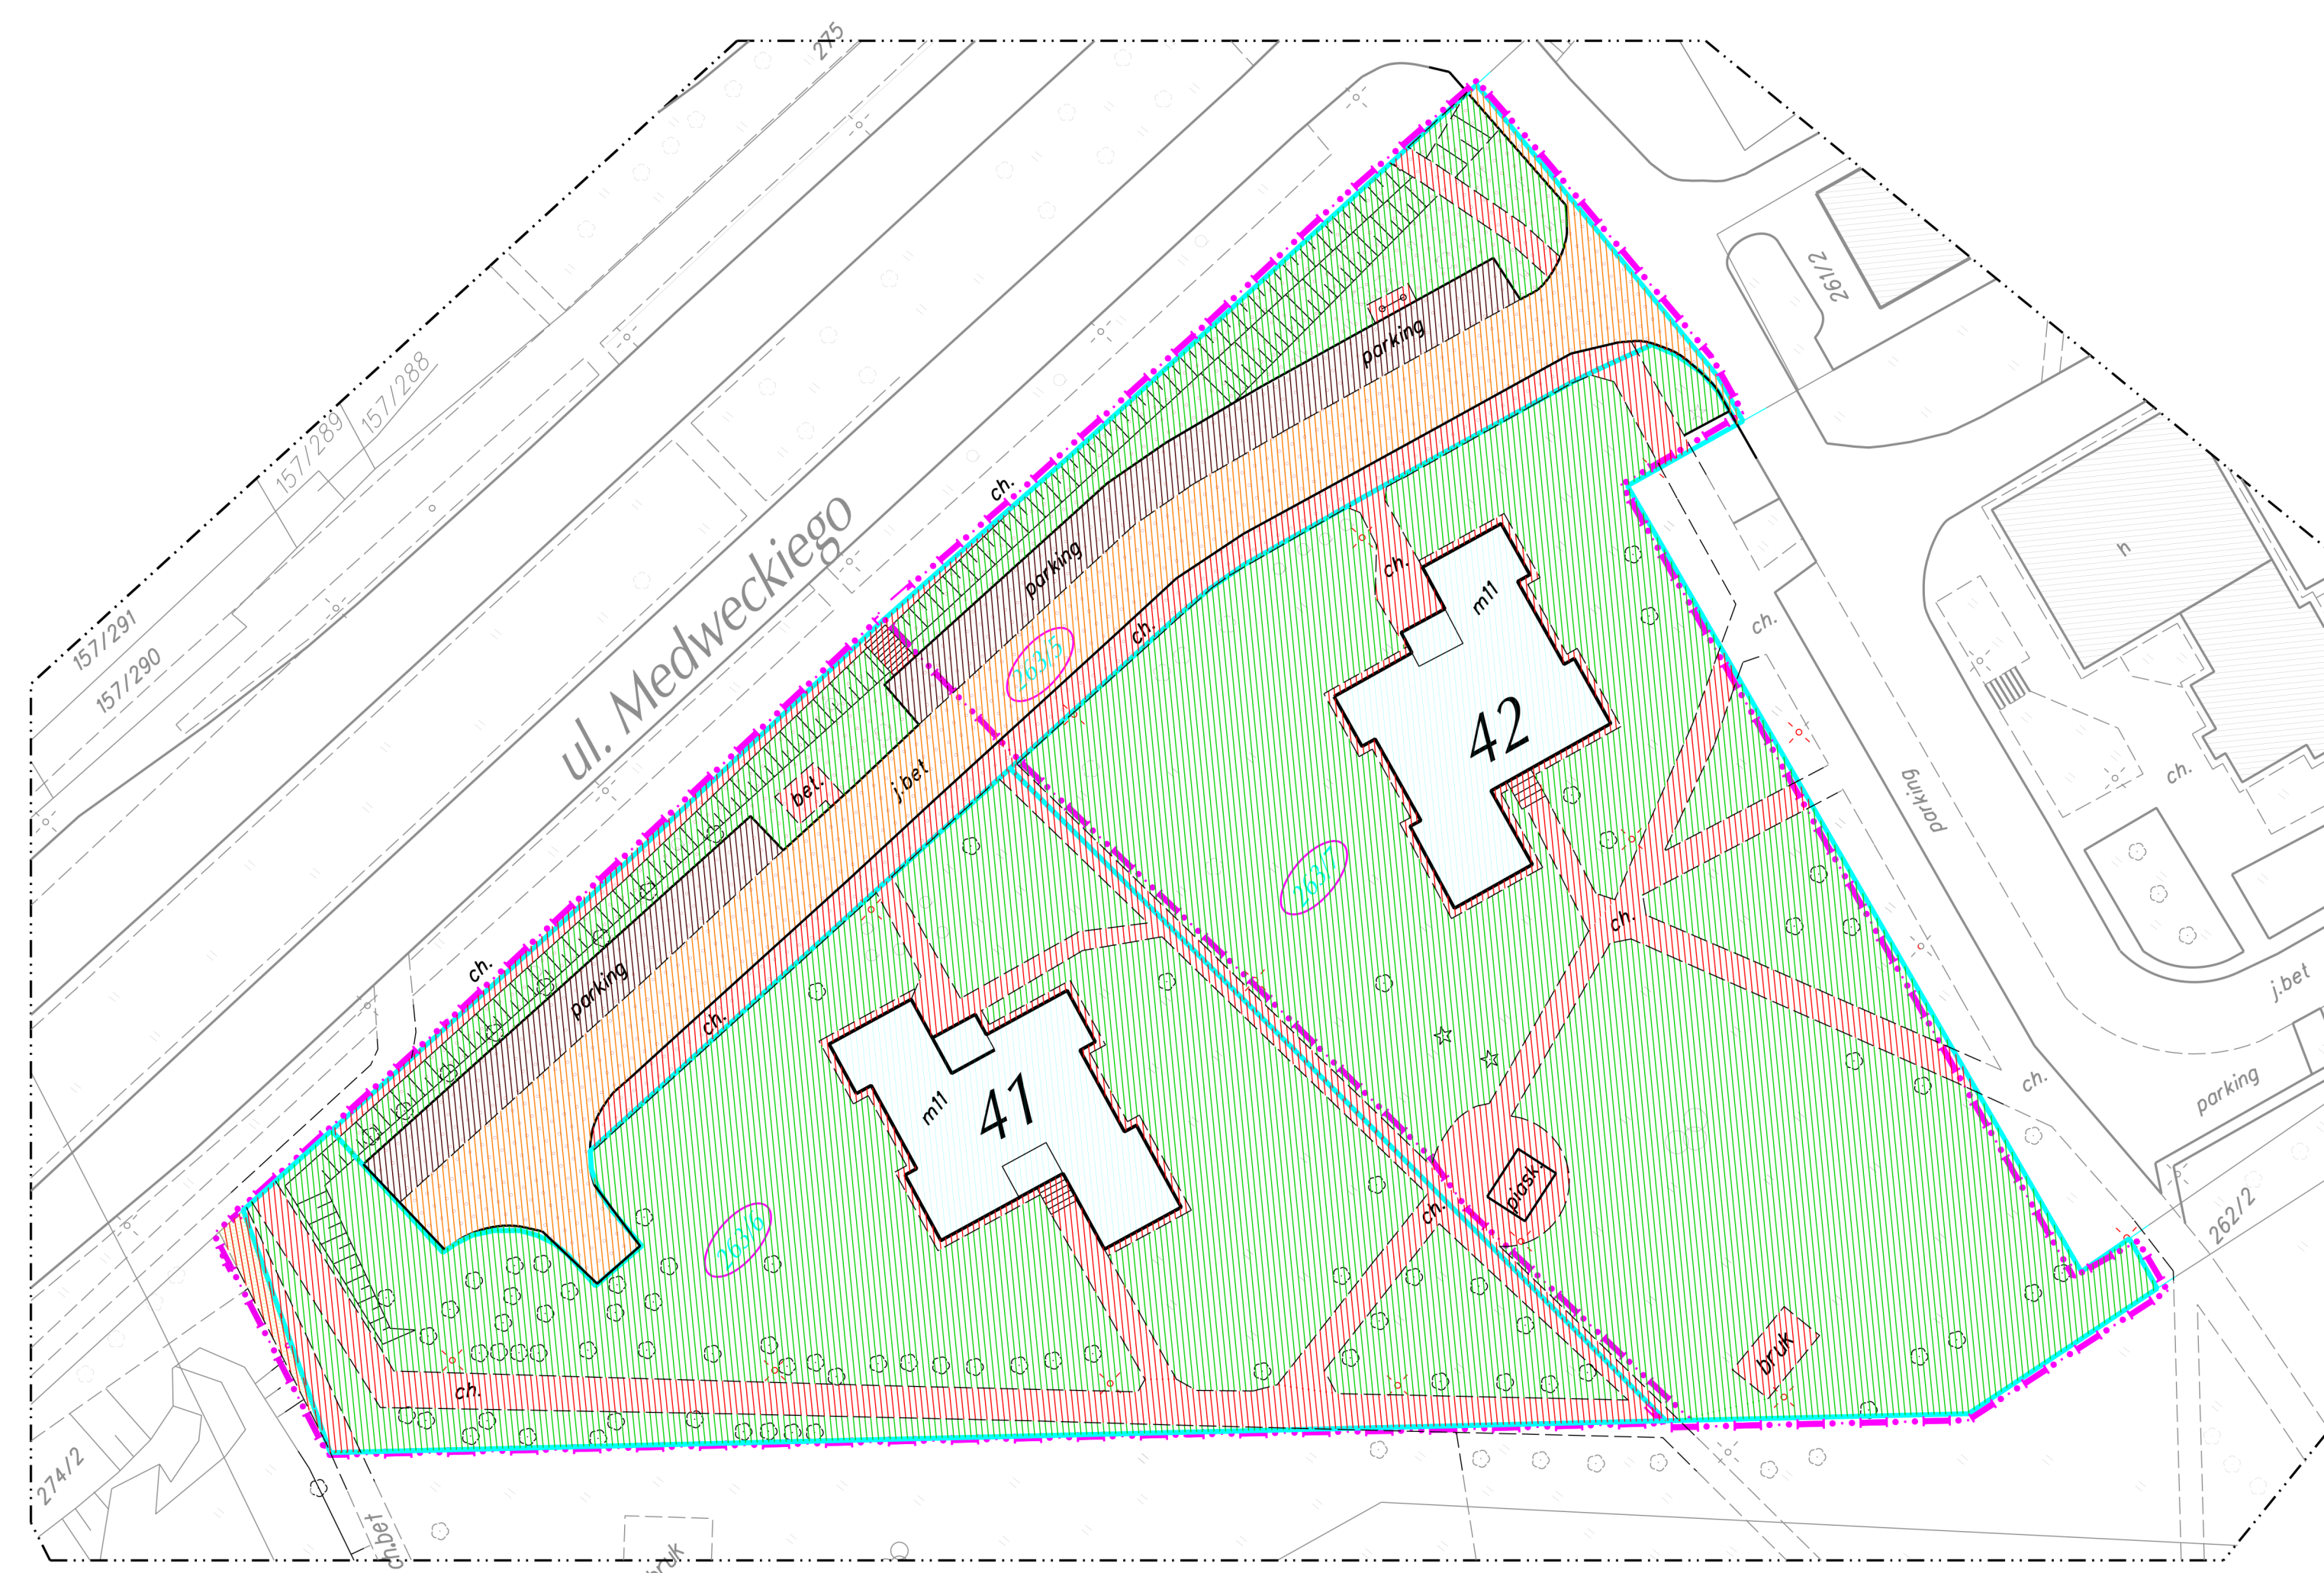

SPÓŁDZIELNIA MIESZKANIOWA

OŚWIECENIA

w Krakowie

Spółdzielnia Mieszkaniowa

'OŚWIECENIA' w Krakowie

25

31-636 Kraków os. Oświecenia 45

MAPA WG SPOSOBU UŻYTKOWANIA

os. 2 PUŁKU LOTNICZEGO 41, 42
jedn. ewid. Nowa Huta, obr. 7
SKALA 1:500

WYKAZ POWIERZCHNI WG UŻYTKOWANIA

Lp.	Opis	Nr działki	Powierz. (ha)	Powierz. zabud.	zieleni	parkingi	drogi	chodniki
1.	nieruchomości bl. 41	263/6	0.3701	0.0365	0.2634			0.0702
	mięnie SM	część dz. 263/5	0.1138		0.0259	0.0217	0.0448	0.0214
	nieruchomość bl. 42	część dz. 263/7	0.0071					0.0071
	mięnie obce		0.0029					0.0029
teren z przyległościami			0.4939	0.0365	0.2893	0.0217	0.0448	0.1016
2.	nieruchomości bl. 42	część dz. 263/7	0.4332	0.0365	0.3252			0.0715
	mięnie SM	część dz. 263/5	0.1376		0.0459	0.0260	0.0467	0.0190
teren z przyległościami			0.5708	0.0365	0.3711	0.0260	0.0467	0.0905

Mapę wykonało:
INTER - PLAN
BIURO GEODEZYJNE
31-619 Kraków, ul. Orła Białego 29
tel. 641-01-29
listopad 2014