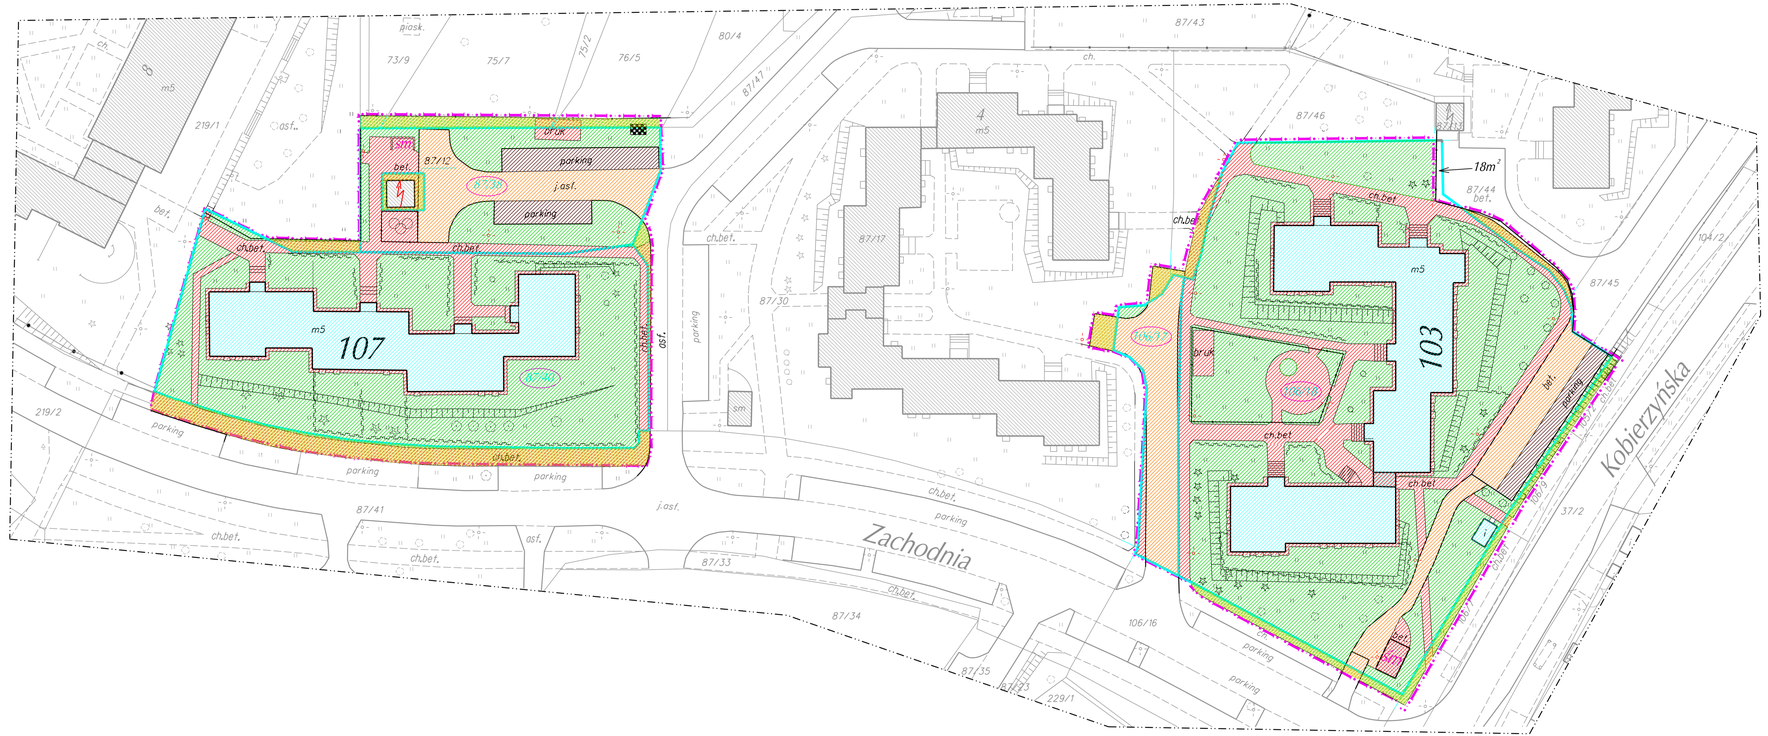

Legenda:

- Latarnia
- Drzewo liściaste
- Drzewo iglaste
- Studnia
- Kapliczka
- Żywopłot
- Brama wjazdowa
- Trawnik
- Zakrzewienie
- Boisko sportowe
- Plac zabaw
- Znak drogowy
- Sygnalizacja świetlna
- Skarpa
- Ściana oporowa
- Chodnik
- Jezdnia asfaltowa
- 96/1 — Nr działki S.M."OŚWIECENIA"
- Granice działek
- Granice rejonów sprzątających
- mienie obce

Spółdzielnia Mieszkaniowa "OŚWIECENIA" w Krakowie

31-636 Kraków os. Oświecenia 45

MAPA WG SPOSOBU UŻYTKOWANIA

ul. KOBIERZYŃSKA 103, 107

jedn. ewid. Podgórze, obr. 34

SKALA 1:500

WYKAZ POWIERZCHNI WG UŻYTKOWANIA

Lp.	Opis	Nr działki	Powierz. (ha)	Powierz. zabud.	zieleń	parkingi	drogi	chodniki
1.	nieruchomość bl. 103	106/17	0.0423	——	0.0011	——	0.0377	0.0035
	nieruchomość bl. 103	część dz. 106/18	0.5975	0.1146	0.3221	0.0122	0.0347	0.1139
	mienie obce		0.0280	——	0.0150	——	0.0055	0.0075
teren z przyległościami			0.6678	0.1146	0.3382	0.0122	0.0779	0.1249
2.	nieruchomość bl. 107	87/38	0.1265	0.0000	0.0432	0.0212	0.0379	0.0242
	nieruchomość bl. 107	87/40	0.3295	0.0844	0.2013	——	——	0.0438
	mienie obce		0.0553	——	0.0139	——	0.0008	0.0406
teren z przyległościami			0.5113	0.0844	0.2584	0.0212	0.0387	0.1086

18 m droga z dz. 106/18

Mapę wykonało:

INTER - PLAN

BIURO GEODEZYJNE

31-619 Kraków, ul. Chaj Bałego 29

tel. 641-01-29

listopad 2014