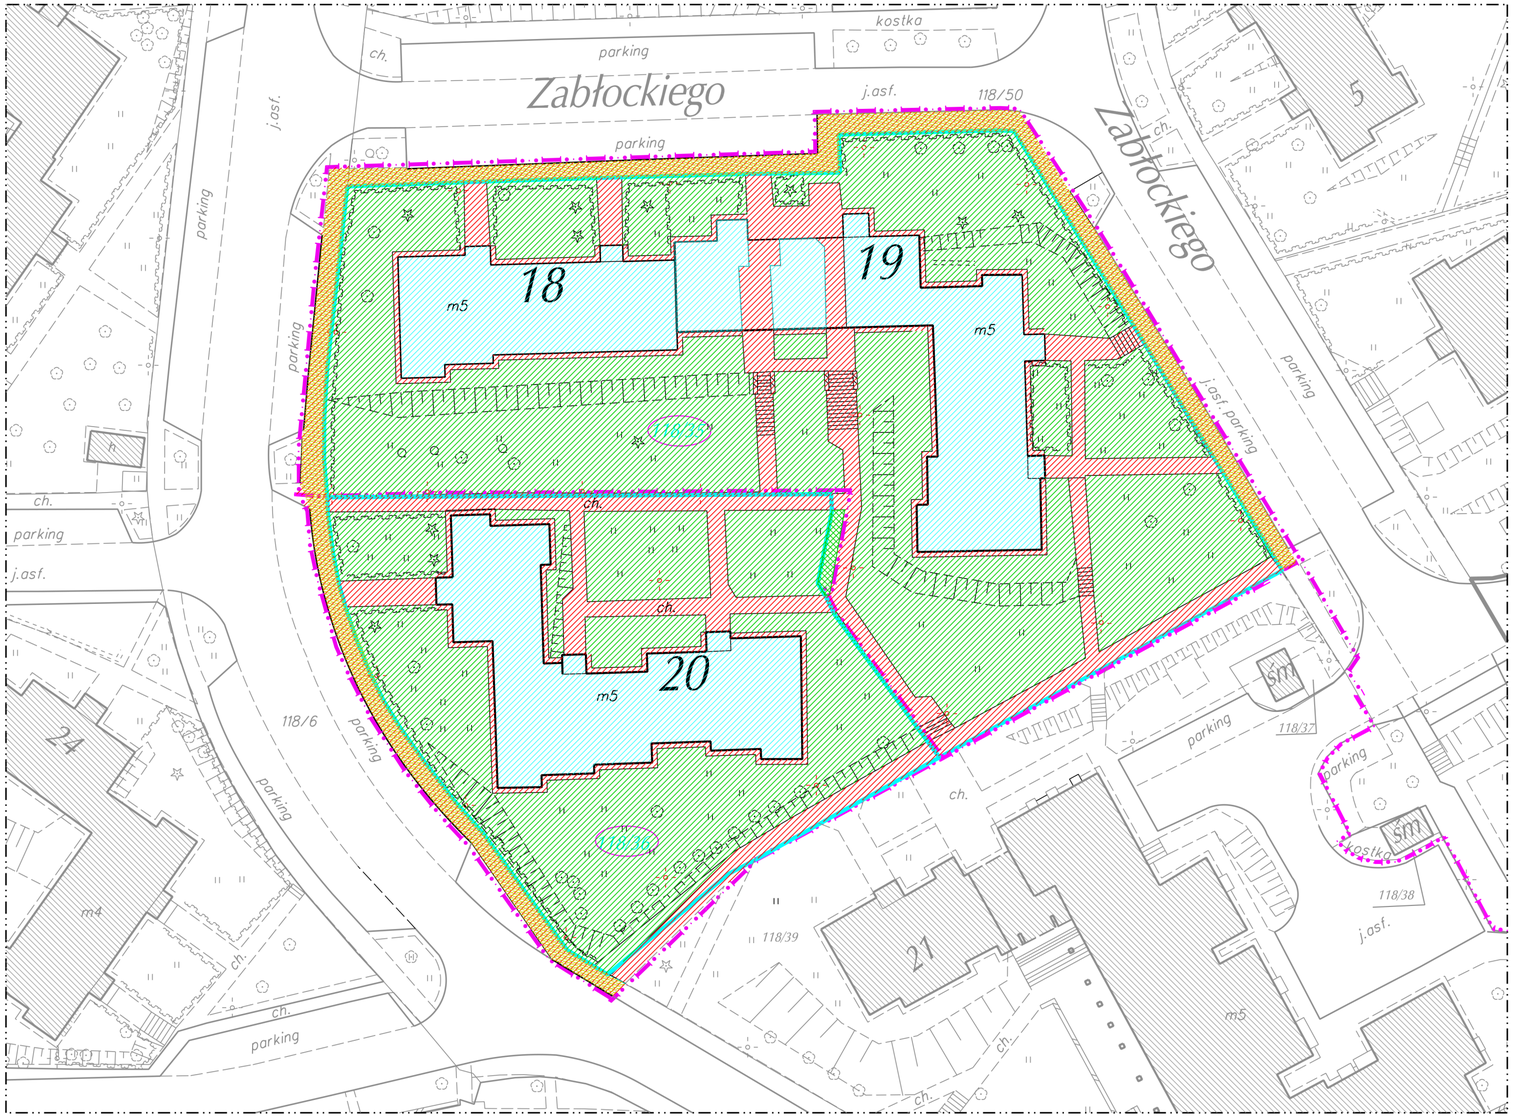

Legenda:

- Latarnia
- Drzewo liściaste
- Drzewo iglaste
- Studnia
- Kapliczka
- Żywopłot
- Brama wjazdowa
- Trawnik
- Zakrzewienie
- Boisko sportowe
- Plac zabaw
- Znak drogowy
- Sygnalizacja świetlna
- Skarpa
- Ściana oporowa
- ch. — Chodnik
- j.asf. — Jezdnia asfaltowa
- 96/1 — Nr działki S M "OŚWIECENIA"
- Granice działek
- Granice rejonów sprzątających
- mienie obce

Spółdzielnia Mieszkaniowa "OŚWIECENIA" w Krakowie

31-636 Kraków os. Oświecenia 45

MAPA WG SPOSOBU UŻYTKOWANIA

os. OŚWIECENIA 18, 19, 20

jedn. ewid. Nowa Huta, obr. 5

WYKAZ POWIERZCHNI WG UŻYTKOWANIA

Lp.	Opis	Nr działki	Powierz. (ha)	Powierz. zabud.	zieleń	parkingi	drogi	chodniki
1.	nieruchomość bl. 18, 19	część dz. 118/35	0.5154	0.1131	0.3190	—	—	0.0833
	mienie obce		0.0430	—	—	—	—	0.0430
	teren z przyległościami		0.5584	0.1131	0.3190	—	—	0.1263
2.	nieruchomość bl. 20	118/36	0.2807	0.0694	0.1645	—	—	0.0468
	nieruchomość bl. 18,19	część dz. 118/35	0.0019	—	0.0016	—	—	0.0003
	nieruchomość bl. 21	część dz. 118/39	0.0029	—	—	—	—	0.0029
	mienie obce		0.0154	—	—	—	—	0.0154
	teren z przyległościami		0.3009	0.0694	0.1661	—	—	0.0654

Mapę wykonało:
INTER - PLAN
BIURO GEODEZYJNE
31-619 Kraków; ul. Orla Białego 29
tel. 641-01-29

listopad 2014