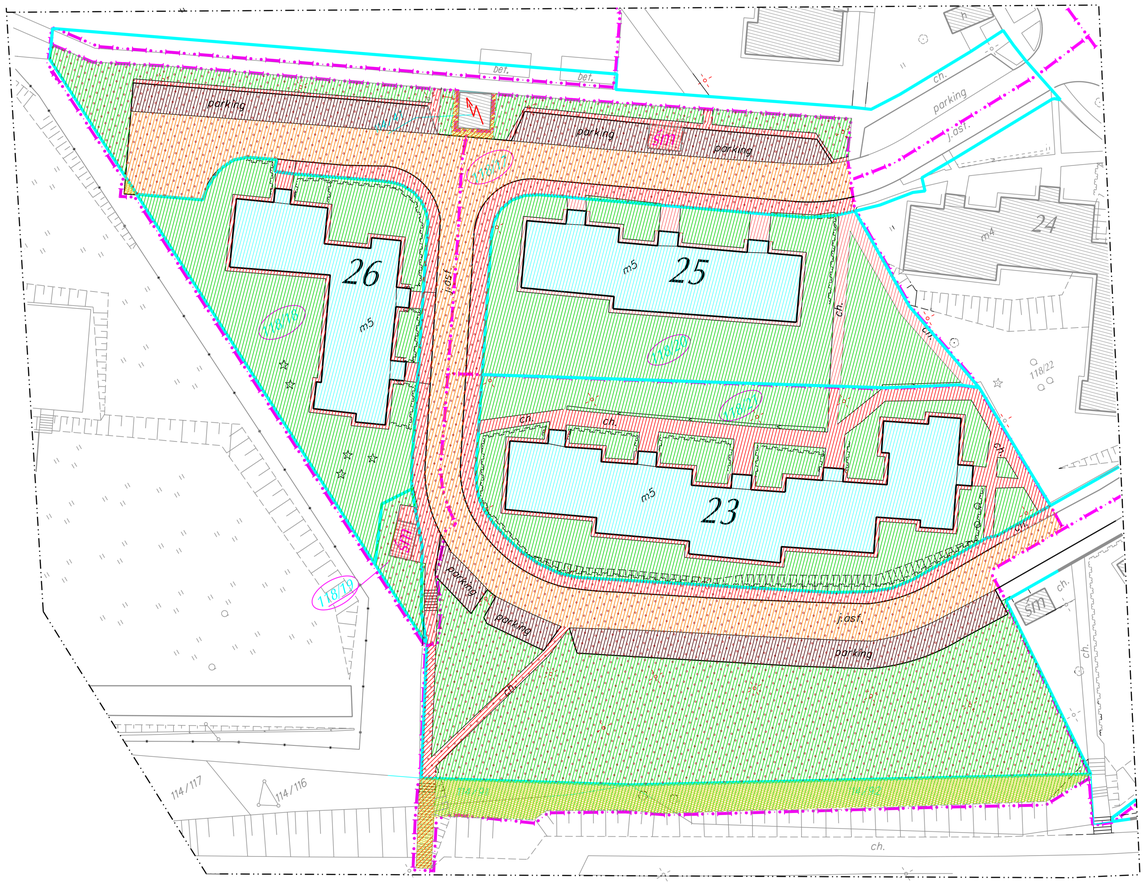

Legenda:

- Latarnia
- Drzewo liściaste
- Drzewo igłaste
- Studnia
- Kapliczka
- Żywopłot
- Brama wjazdowa
- Trawnik
- Zakrzewienie
- Boisko sportowe
- Plac zabaw
- Znak drogowy
- Sygnalizacja świetlna
- Skarpa
- Ściana oporowa
- Chodnik
- Jezdnia asfaltowa
- 96/1 Nr działki S.M."OŚWIECENIA"
- Granice działek
- Granice rejonów sprzątających
- mienie S.M."OŚWIECENIA"
- mienie obce

Spółdzielnia Mieszkaniowa
'OŚWIECENIA' w Krakowie

31-636 Kraków os. Oświecenia 45

MAPA WG SPOSOBU UŻYTKOWANIA

os. OŚWIECENIA 23, 25, 26

jedn. ewid. Nowa Huta, obr. 5

SKALA 1:500

WYKAZ POWIERZCHNI WG UŻYTKOWANIA

Lp.	Opis	Nr działki	Powierz. (ha)	Powierz. zabud.	zieleń	parkingi	drogi	chodniki
1.	nieruchomość bl. 23	118/21	0.2732	0.0931	0.1324	——	——	0.0477
	mienie SM	część dz. 118/13	0.3609	——	0.2178	0.0422	0.0677	0.0332
	mienie obce		0.0533	——	0.0495	——	——	0.0038
teren z przyległościami			0.6874	0.0931	0.3997	0.0422	0.0677	0.0847
2.	nieruchomość bl. 25	118/20	0.1962	0.0517	0.1212	——	——	0.0233
	mienie SM	część dz. 118/13	0.1157	——	0.0164	0.0212	0.0488	0.0293
	mienie obce		0.0010	——	——	——	——	0.0010
teren z przyległościami			0.3129	0.0517	0.1376	0.0212	0.0488	0.0536
3.	nieruchomość bl. 26	118/18	0.1649	0.0512	0.1029	——	——	0.0108
	mienie SM	118/19	0.0118	——	0.0083	——	——	0.0035
	mienie SM	część dz. 118/13	0.1375	——	0.0275	0.0225	0.0622	0.0253
	mienie obce		0.0012	——	——	——	0.0003	0.0009
teren z przyległościami			0.3154	0.0512	0.1387	0.0225	0.0625	0.0405

Mapę wykonało:
INTER · PLAN
BIURO GEODEZYJNE
31-619 Kraków, ul. Orla Białego 29
tel. 641-01-29

listopad 2014