Spółdzielnia Mieszkaniowa
"OŚWIECENIA" w Krakowie
31-636 Kraków os. Oświecenia 45

MAPA WG SPOSOBU UŻYTKOWANIA

os. OŚWIECENIA 40

jedn. ewid. Nowa Huta, obr. 5

SKALA 1:500

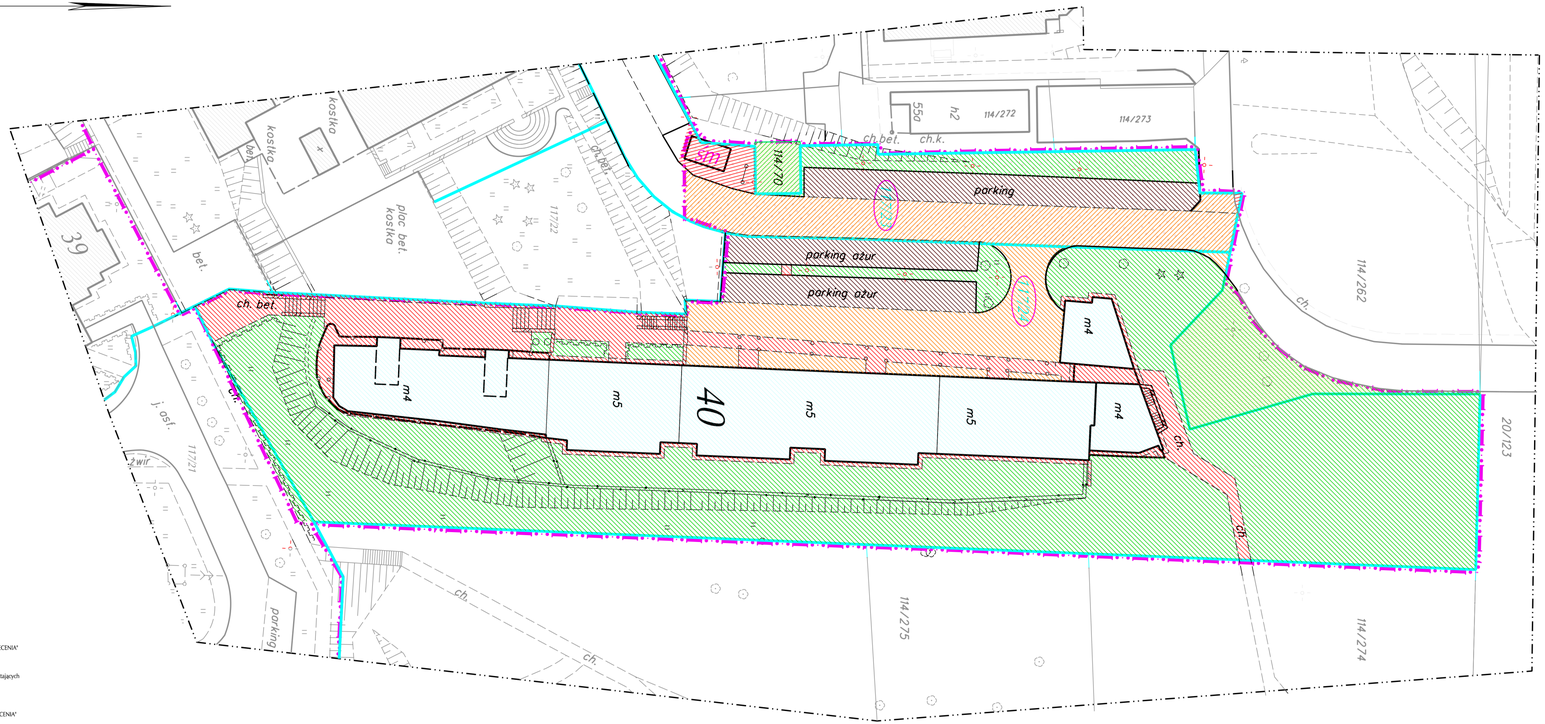

Legenda:

- Latarnia
- Drzewo liściaste
- Drzewo iglaste
- Studnia
- Kapliczka
- Żywopłot
- Brama wjazdowa
- Trawnik
- Zakrzewienie
- Boisko sportowe
- Plac zabaw
- Znak drogowy
- Sygnalizacja świetlna
- Skarpa
- Ściana oporowa
- ch. Chodnik
- j.asf. Jezdnia asfaltowa
- 96/1 Nr działki S.M "OŚWIECENIA"
- Granice działek
- Granice rejonów sprzątających
- mienie S.M "OŚWIECENIA"
- mienie obce

WYKAZ POWIERZCHNI WG UŻYTKOWANIA

Lp.	Opis	Nr działki	Powierz. (ha)	Powierz. zabud.	zieleń	parkingi	drogi	chodniki
1.	nieruchomość bl. 40	117/24	0.7105	0.1651	0.3698	0.0346	0.0525	0.1039
	mienie SM	część dz. 117/23	0.1134		0.0233	0.0269	0.0557	0.0075
	mienie SM	część dz. 117/21	0.0037		0.0037			
	mienie obce		0.0369		0.0369			
	teren z przyległościami		0.8645	0.1651	0.4337	0.0615	0.1082	0.1114

działaka 117/24 o pow. 0,7105 + teren dodatkowy do sprzatania chodnik (nawis) 0,0154

Mapę wykonało:
INTER - PLAN
BIURO GEODEZYJNE
31-619 Kraków; ul. Orła Białego 29
tel. 641-01-29
listopad 2014